



Проект Каркасного дома
КД -133 "Индиана" .

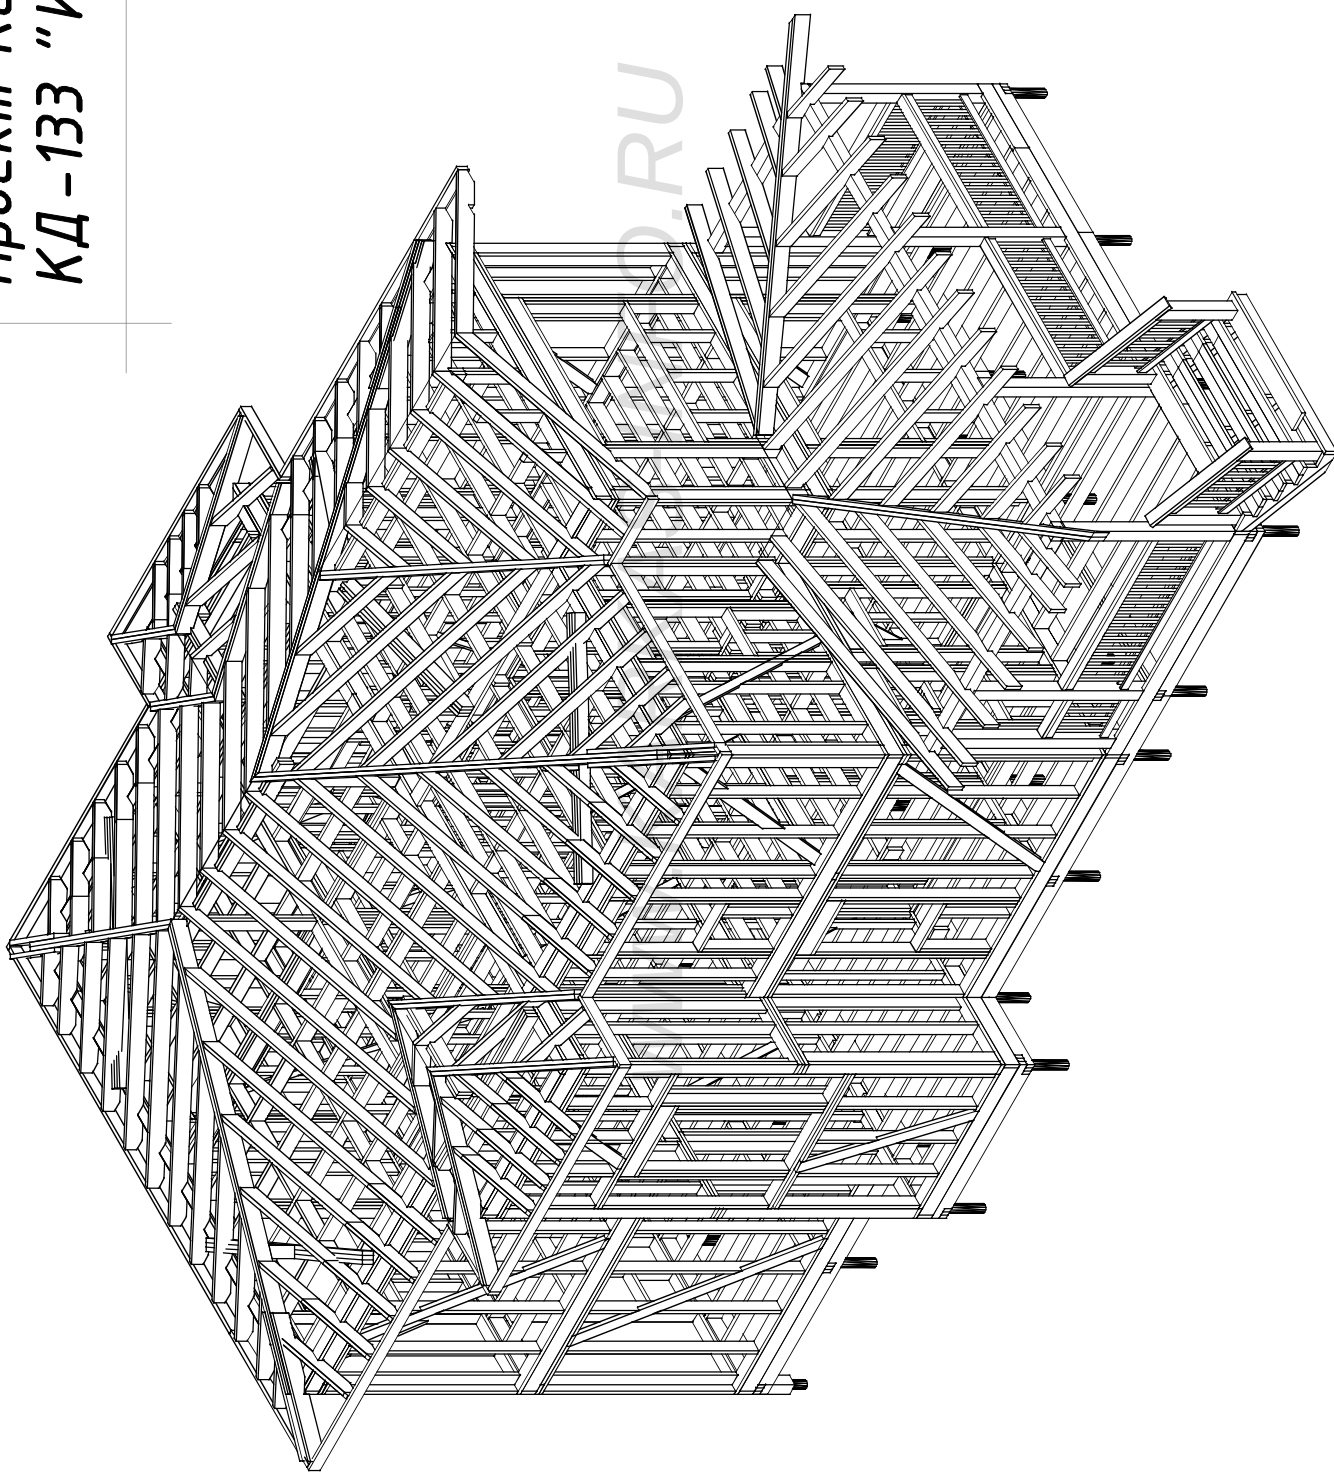

На постр.		Подпись и дата	Возм. инв.	Согласовано			


[illegible]

Ив подп	Подпись и дата	Возм инв	Согласовано



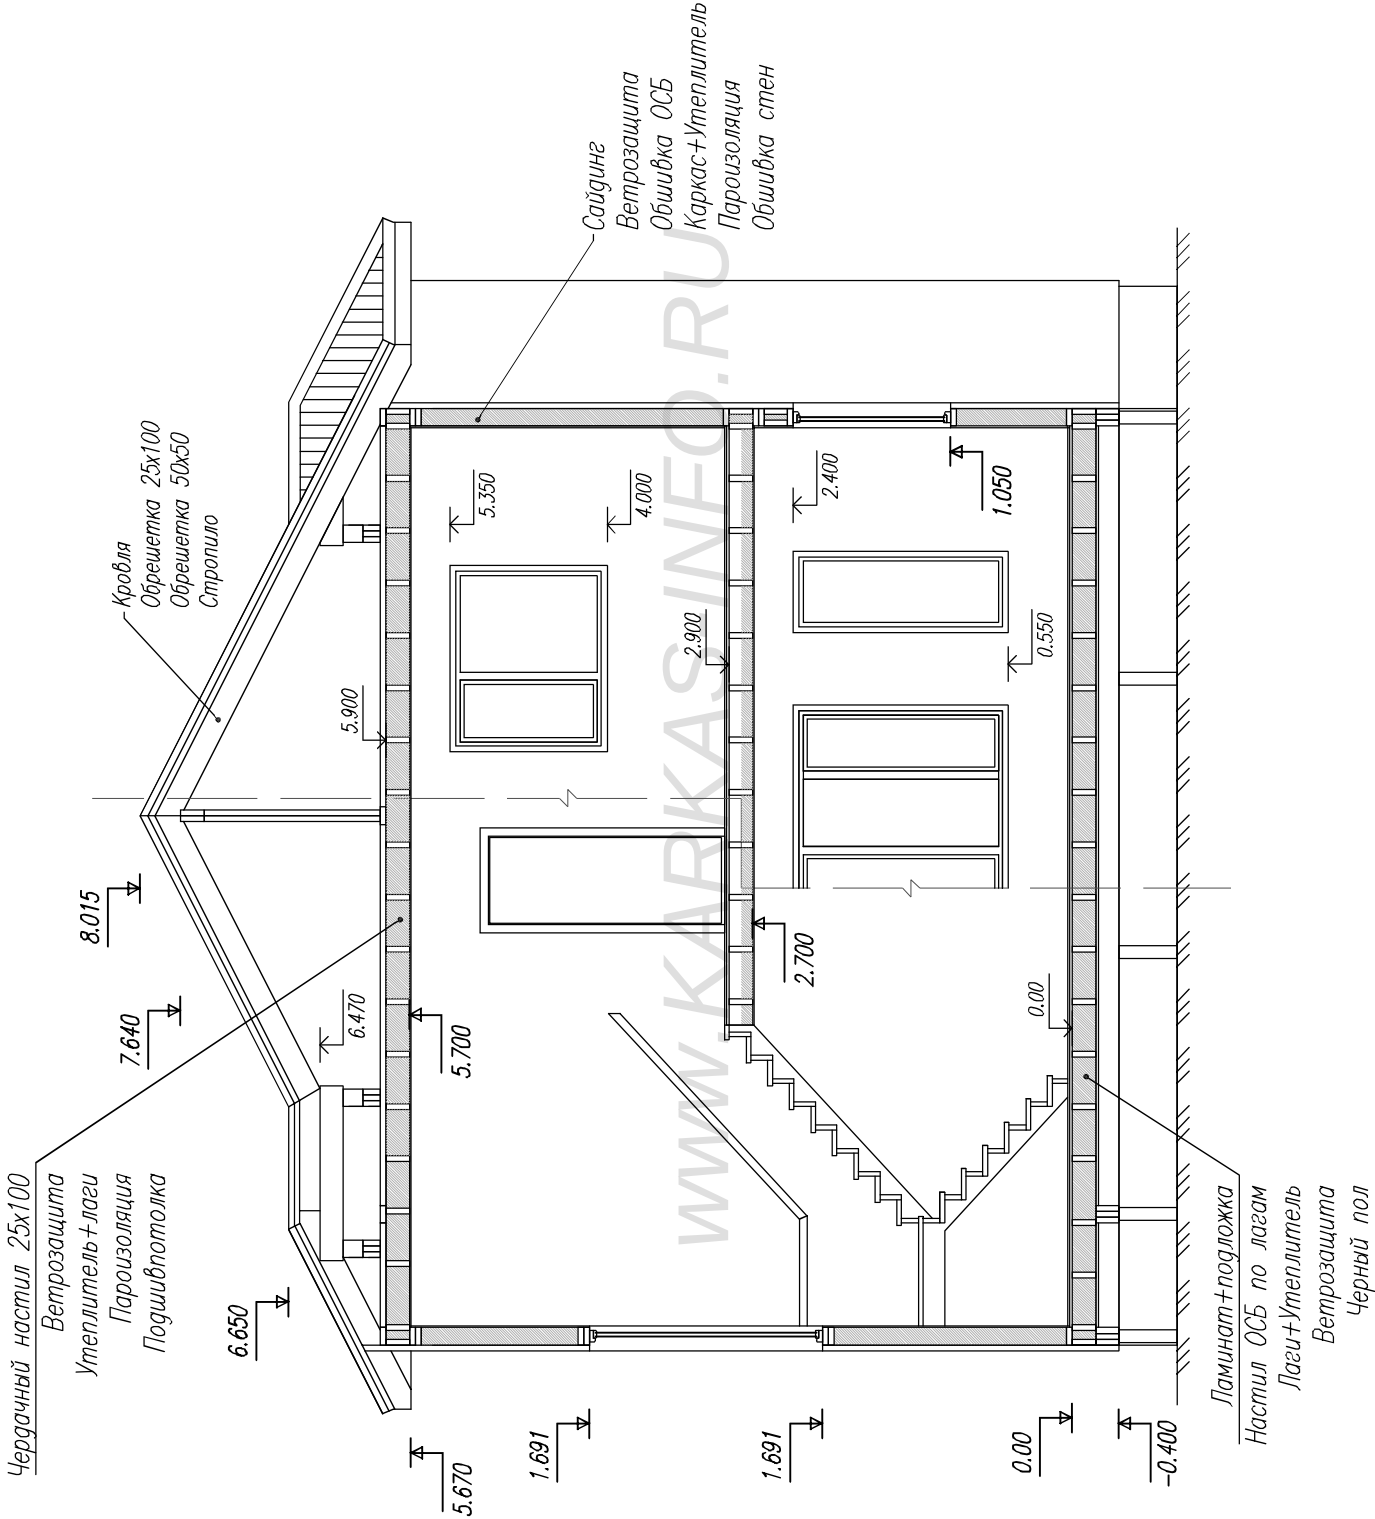


Лист	№ док	Подпись	Дата	Кд-133 "Индiana"			
				Разрез дома			
				Стация	АС	03	30
				Листов	Лист		
				-/-			
				http://www.karkas-info.ru			

Согласовано		Возм. инв		На подл	
				Подпись и дата	
				Возм. инв	
				Лист	
				№ док	
				Подпись	
				Дата	
				Листов	
				Стация	
				АС	
				Лист	
				04	
				30	
				Фасады	
				-/-	
				КД-133 "Индиана"	
				http://www.karkas-info.ru	

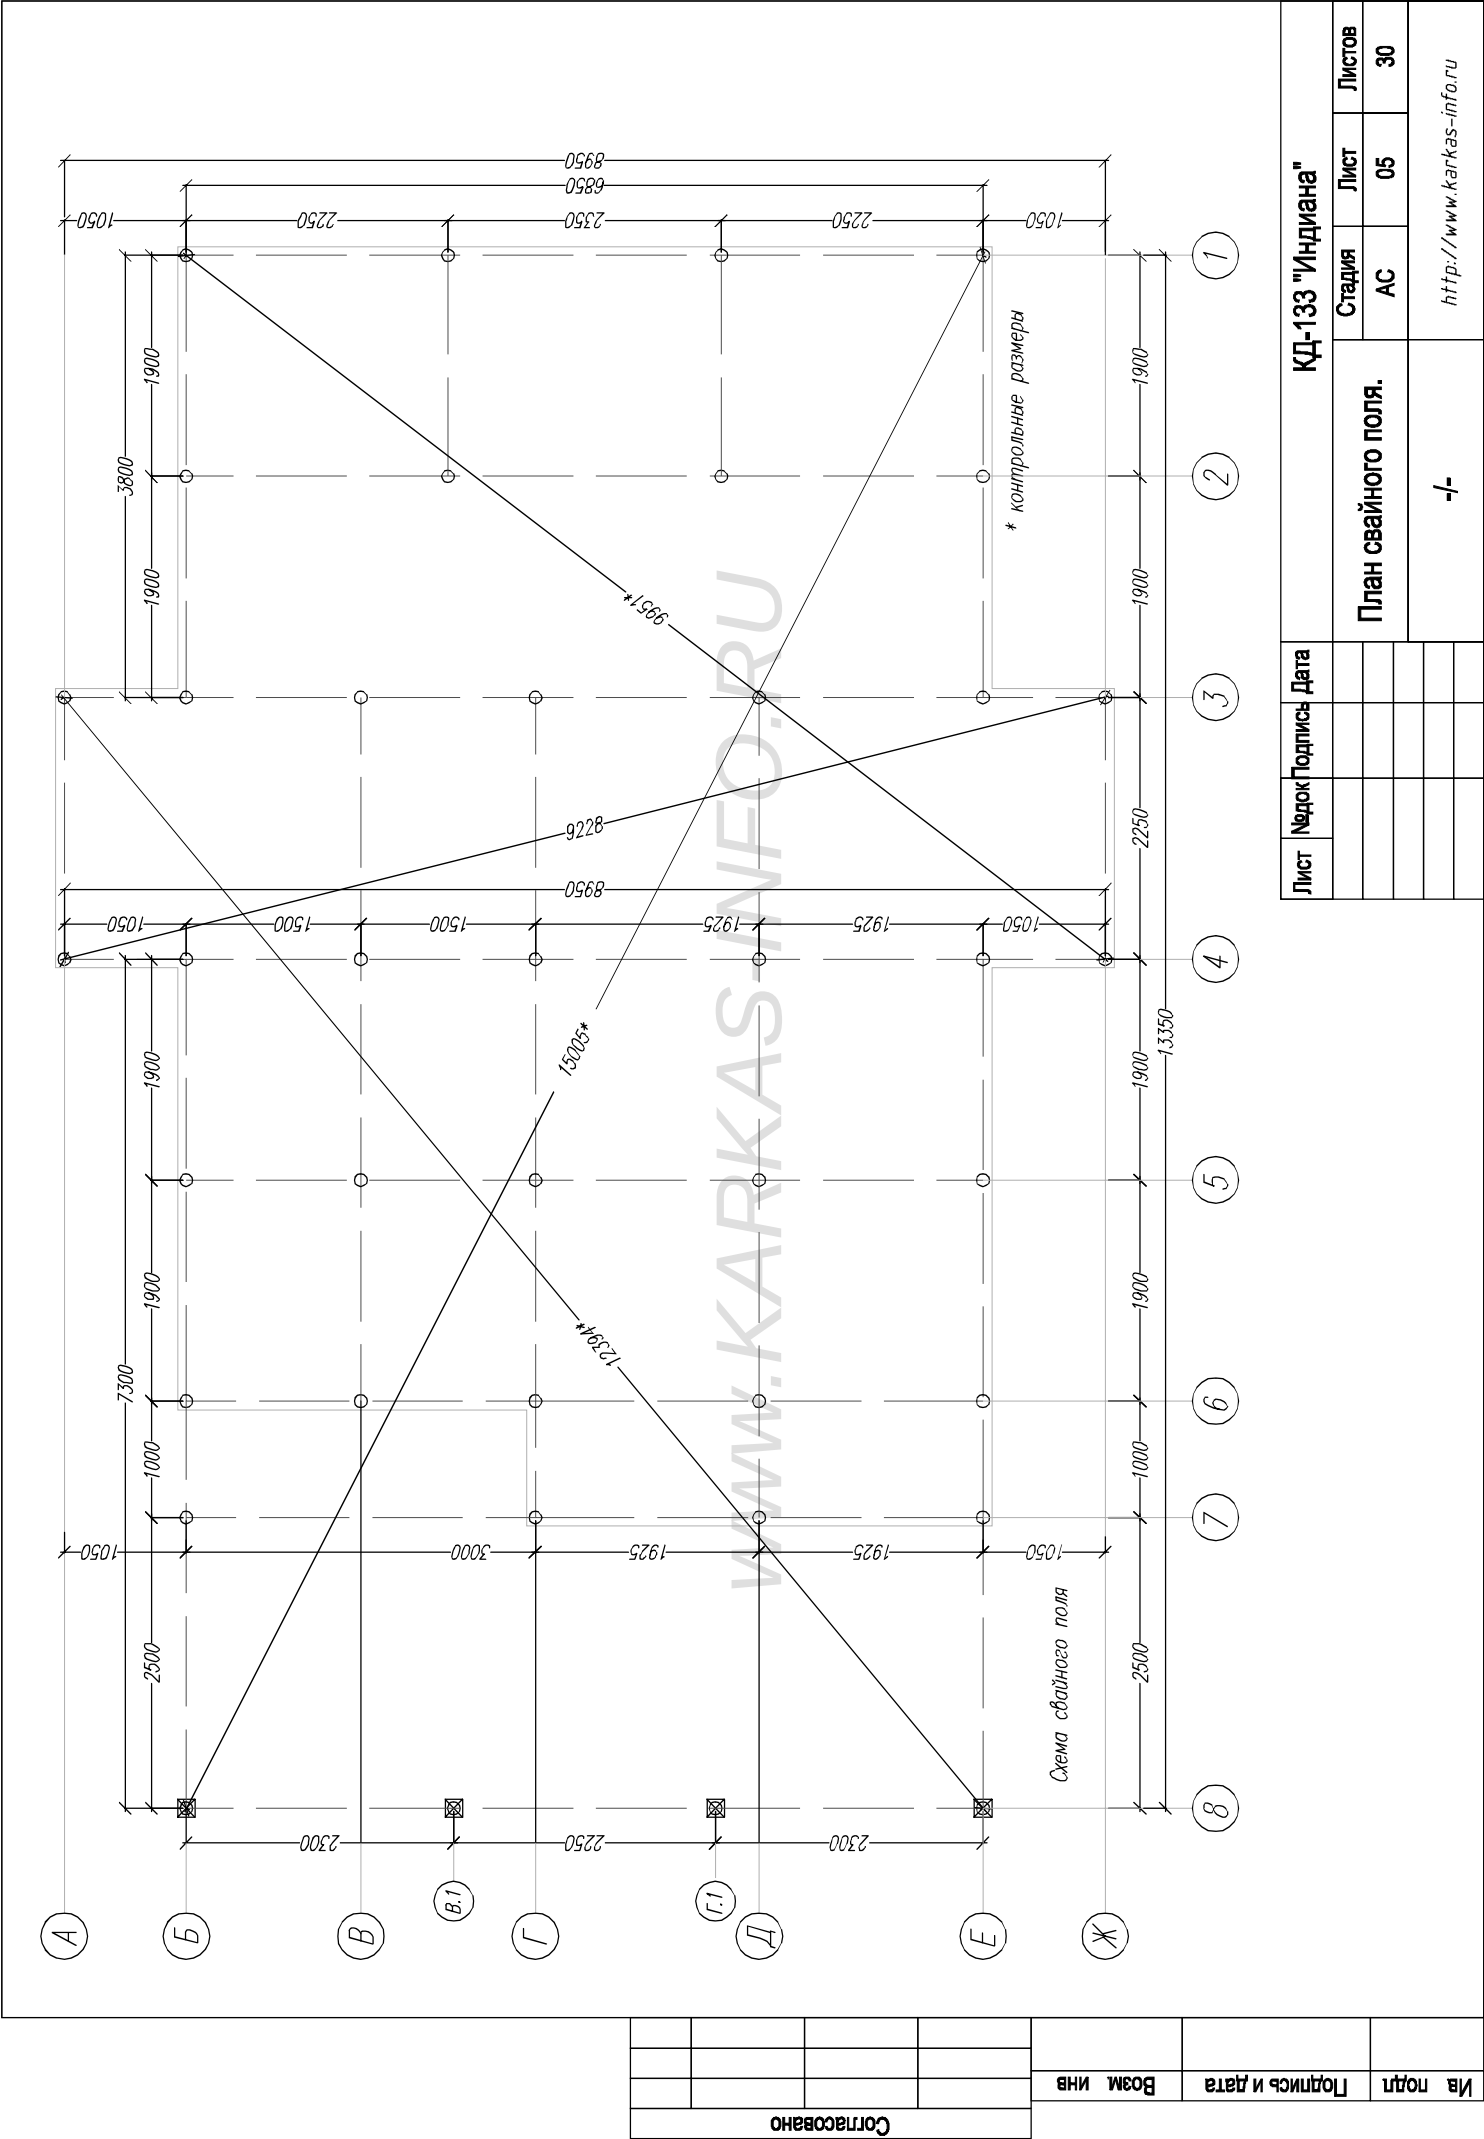


Лист	Надок	Подпись	Дата	КД-133 "Индиана"			
				Балки обвязки.			
				Стация	Лист	Листов	
				АС	06	30	
				http://www.karkas-info.ru			
				-/-			

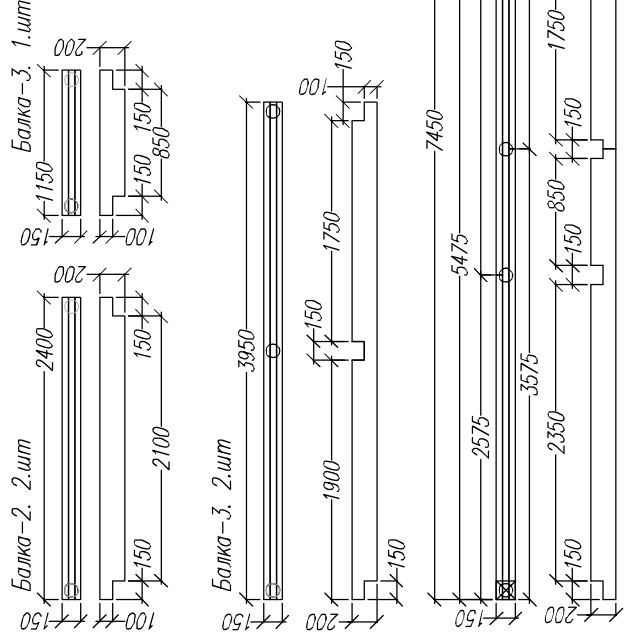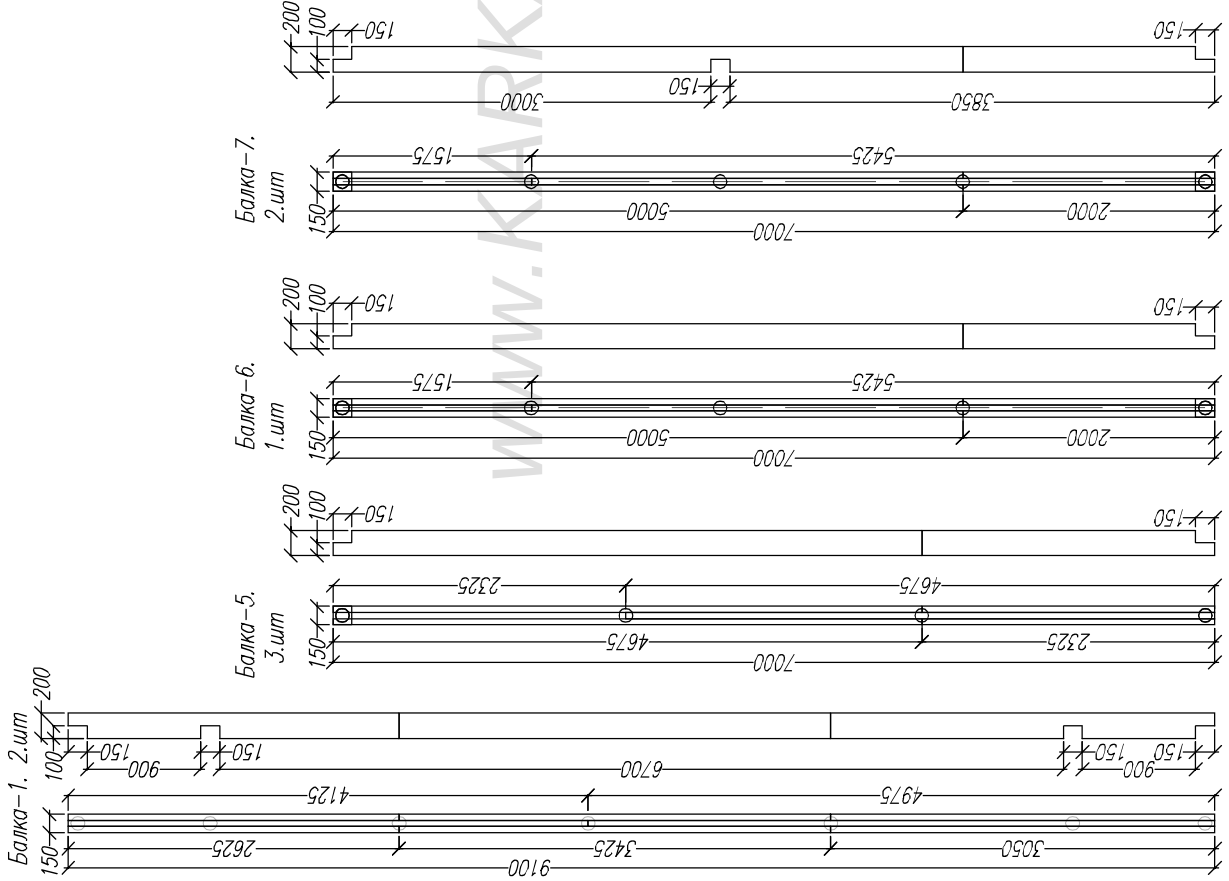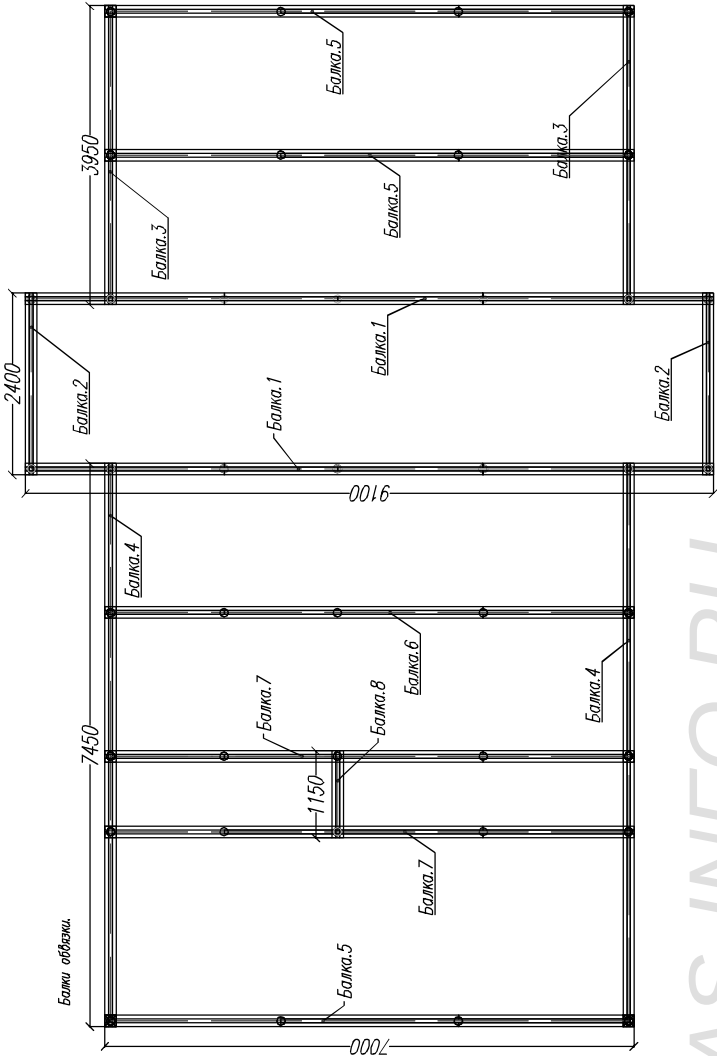


Ис. подл.	Подпись и дата	Возм. инв.	Согласовано			



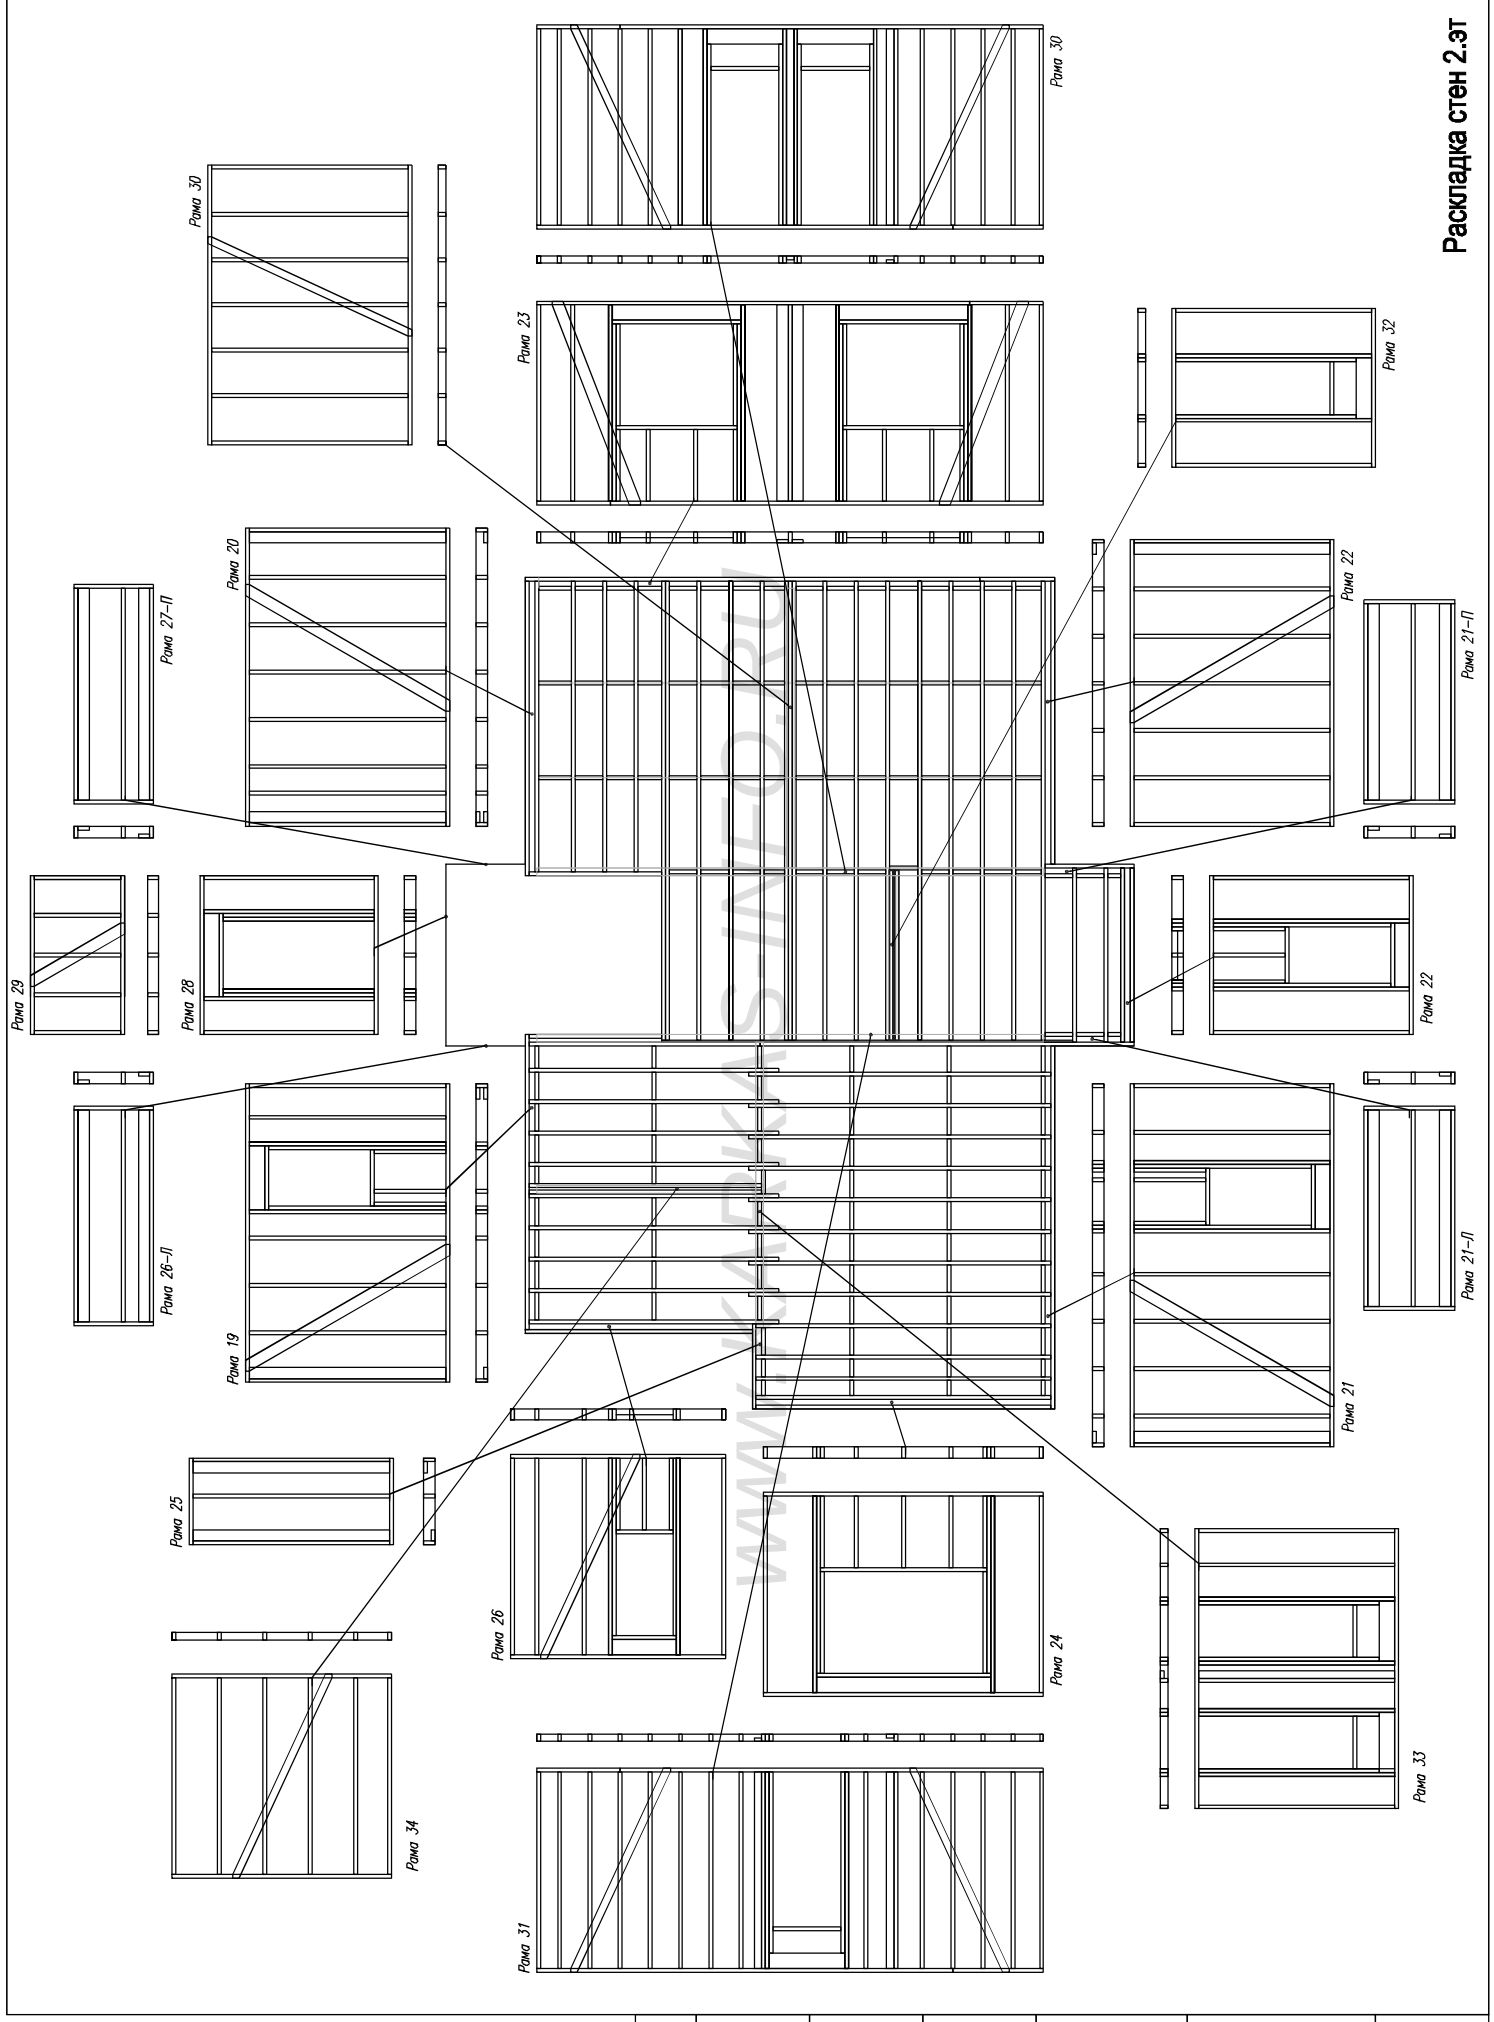

Раскладка стен 2.эт

№ подл	Подпись и дата	Возм. инв	Сотрещовано		

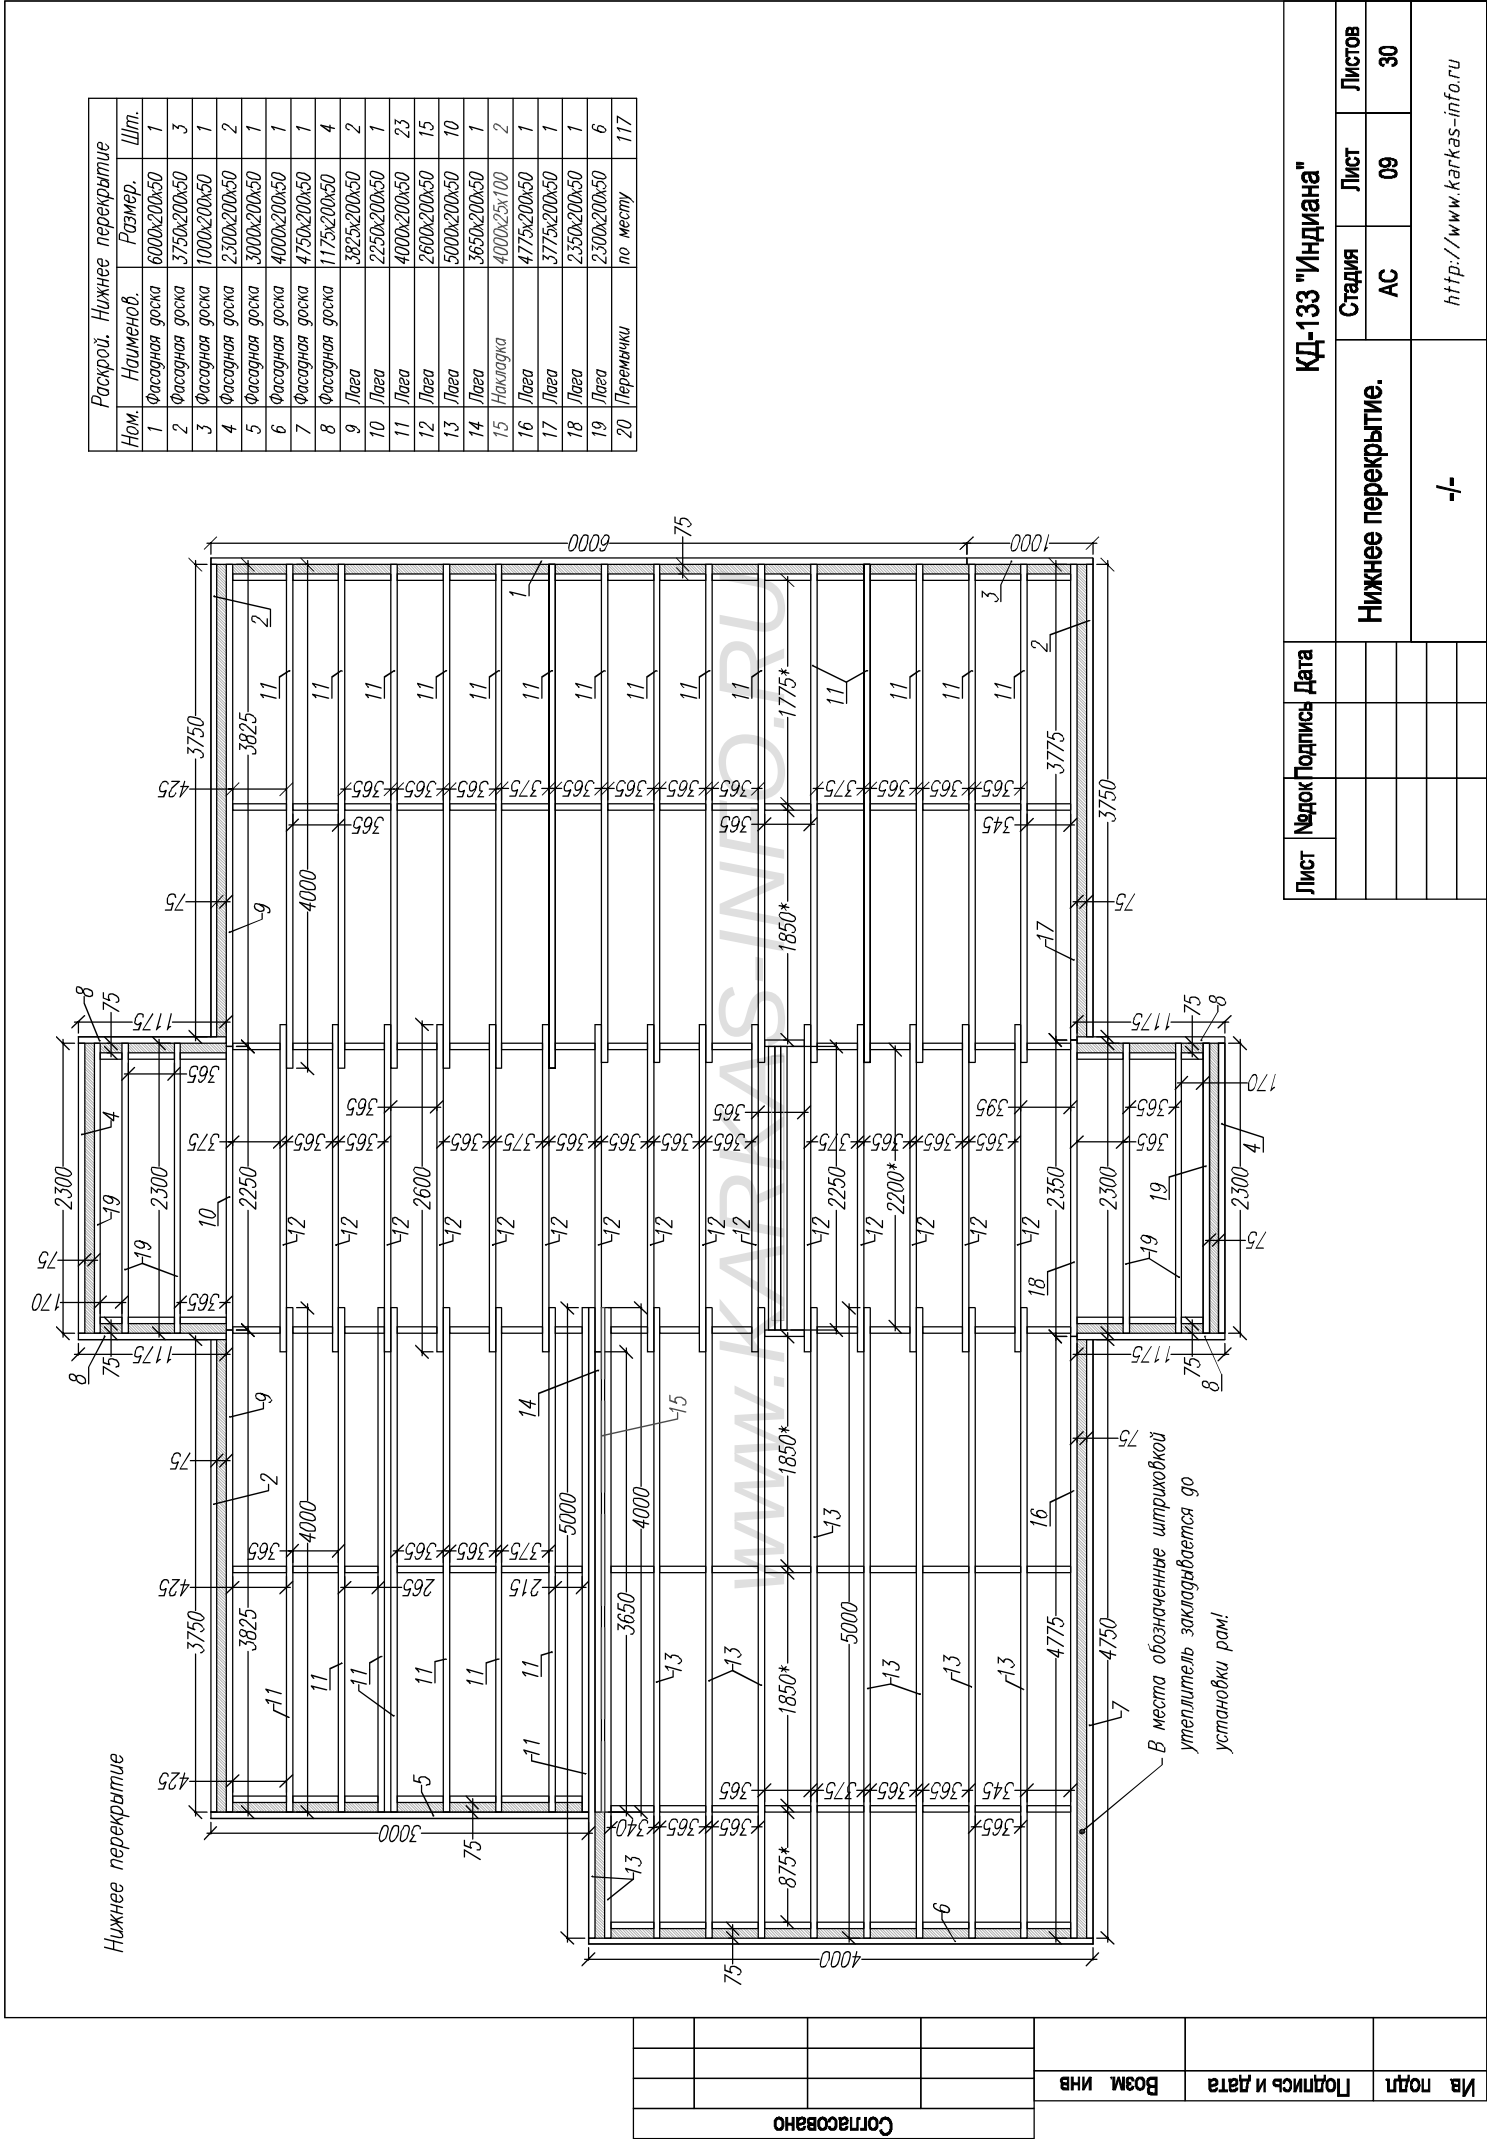

Лист	№ док	Подпись	Дата	КД-133 "Индiana"	Стены 1, 3т	АС	12	Листов	30	Рамы 9, 10, 11.	http://www.karkas-info.ru


Имя подл

Подпись и дата


Возм инв

Сотпсовано

Рама 13

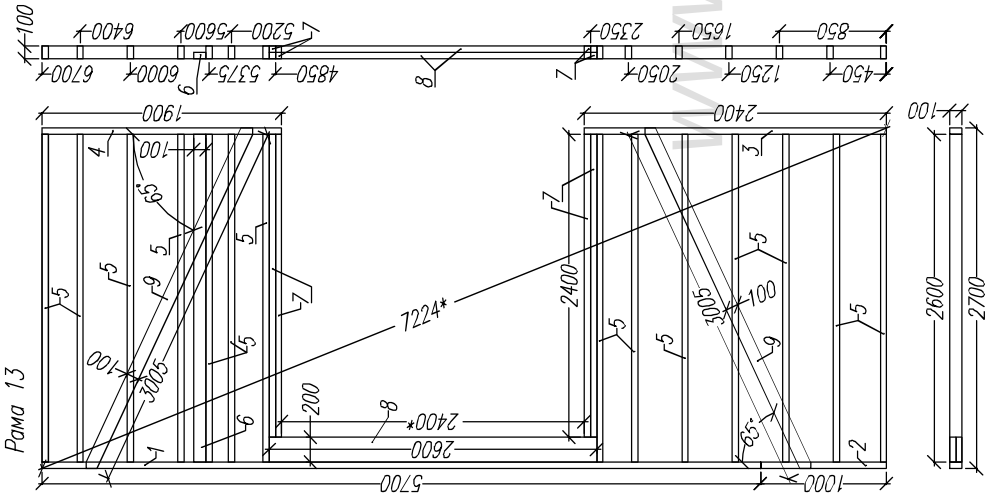

Рама 12

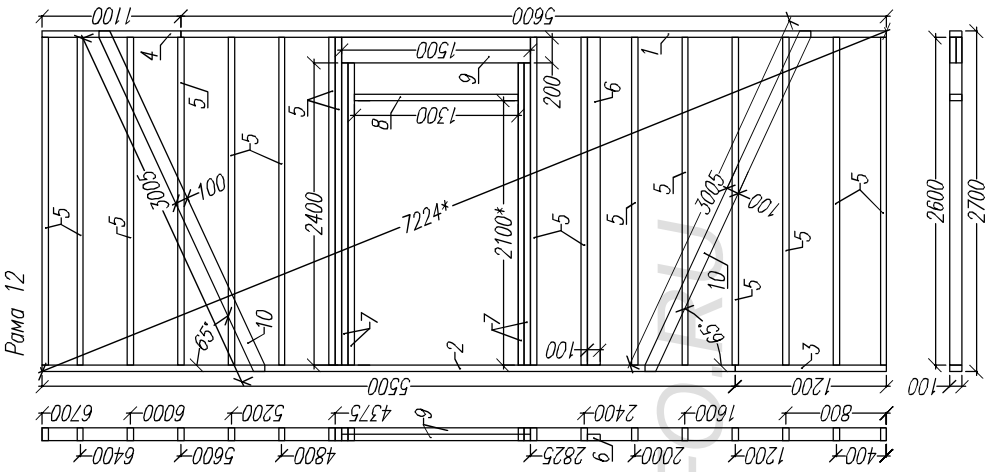

Ном.	Наименов.	Размер.	Шт.
1	Лежень	5700x100x50	1
2	Лежень	1000x100x50	1
3	Лежень	2400x100x50	1
4	Лежень	1900x100x50	1
5	Стойка	2600x100x50	14
6	Стойка опорная	2600x100x50	1
7	Стойка	2400x100x50	4
8	Регель проема	2600x200x50	2
9	Укосина	3005x100x50	2

Ном.	Наименов.	Размер.	Шт.
1	Лежень	5600x100x50	1
2	Лежень	5500x100x50	1
3	Лежень	1200x100x50	1
4	Лежень	1100x100x50	1
5	Стойка	2600x100x50	16
6	Стойка опорная	2600x100x50	1
7	Стойка	2400x100x50	4
8	Болка проема	1300x100x50	1
9	Регель проема	1500x200x50	2
10	Укосина	3005x100x50	2

Лист	Чедок	Подпись	Дата	КД-133 "Индиана"		
				Стены 1.эт		
				Рамы перегородки 12,13.		
				Стация	Лист	Листов
				АС	13	30
				http://www.karkas-info.ru		



Ив подпд	
Подпись и дата	
Возм инв	
Сотпсавано	

Лист	№доп	Подпись	Дата	КД-133 "Индiana"			Стены 1.3Т	АС	Лист	Листов	30	Рамы-перегородки 14, 15, 16, 17, 18.	http://www.karkas-info.ru

Раскрой. Рама 17				
Ном.	Наименов.	Размер.	Шт.	
1	Лежень	190х100х50	2	
2	Стойка	260х100х50	4	
3	Стойка	240х100х50	2	
4	Балка дверного проема	700х100х50	1	
5	Ригель дверного проема	800х200х50	2	

Раскрой. Рама 18			
Ном.	Наименов.	Размер.	Шт.
1	Лежень	2080х100х50	2
2	Стойка	2600х100х50	5
3	Стойка опорная	2600х42х50	1
4	Стойка опорная	2600х100х50	1
5	Стойка	2400х100х50	2
6	Балка дверного проема	900х100х50	1
7	Ригель дверного проема	1000х200х50	2

Раскрой. Рама 16			
Ном.	Наименов.	Размер.	Шт.
1	Лежень	2300х100х50	2
2	Стойка	2600х100х50	8
3	Стойка опорная	2600х100х50	1
4	Стойка	2600х50х40	1
5	Укосина	3005х100х50	1

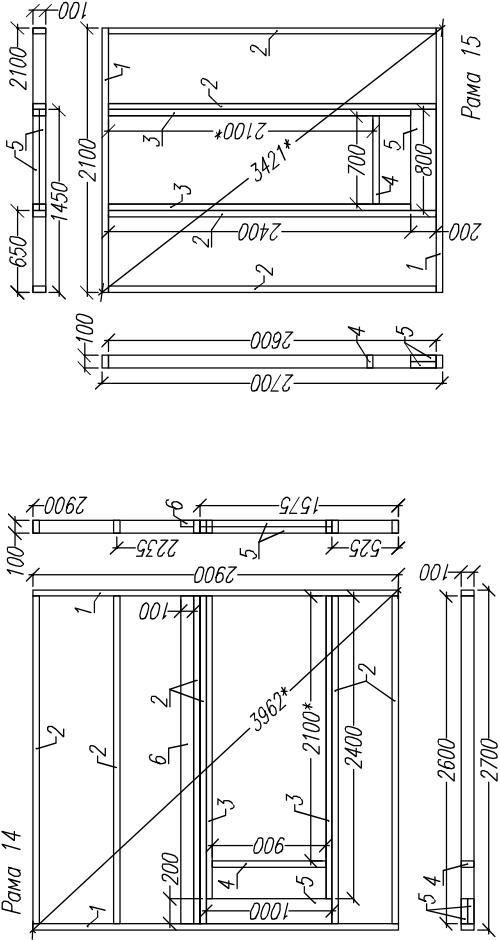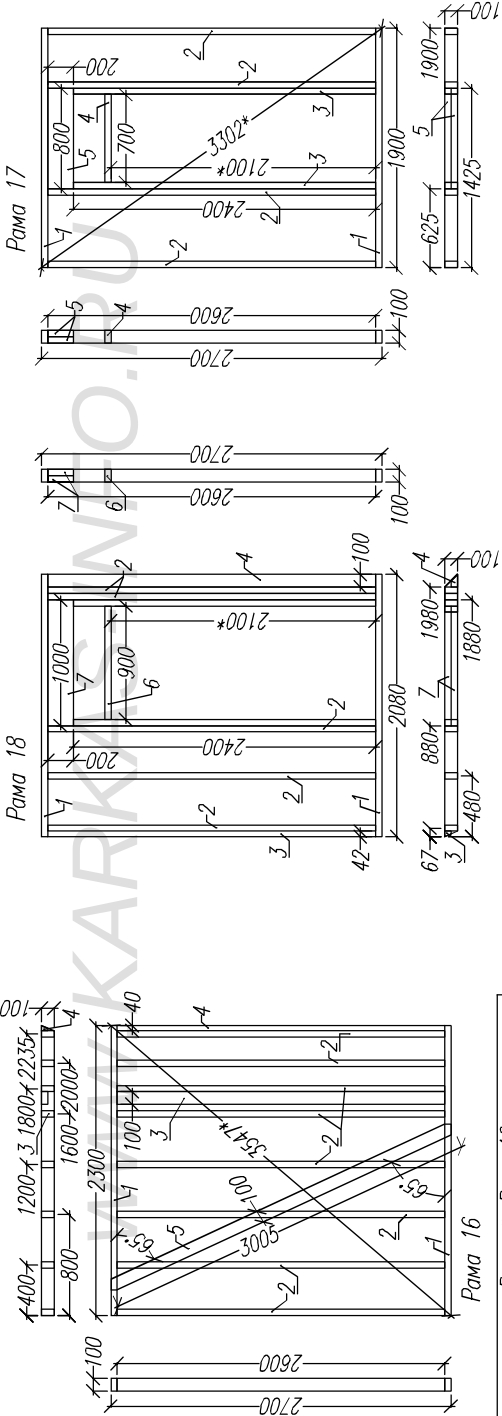

Раскрой. Рама 14			
Ном.	Наименов.	Размер.	Шт.
1	Лежень	2900х100х50	2
2	Стойка	2600х100х50	6
3	Стойка	2400х100х50	2
4	Балка дверного проема	900х100х50	1
5	Ригель дверного проема	1000х200х50	2
6	Стойка опорная	2600х100х50	1





Раскрой. Рама 15			
Ном.	Наименов.	Размер.	Шт.
1	Лежень	2100х100х50	2
2	Стойка	2600х100х50	4
3	Стойка	2400х100х50	2
4	Балка дверного проема	700х100х50	1
5	Ригель дверного проема	800х200х50	2

Раскрой. Рама 19			
Ном.	Наименов.	Размер.	Шт.
1	Лежень	3950x150x50	2
2	Стойка	2600x150x50	8
3	Стойка	2350x150x50	2
4	Стойка опорная	2600x150x50	3
5	Стойка	950x150x50	3
6	Балка оконного проема	750x150x50	1
7	Балка оконного проема	850x150x50	1
8	Ригель оконного проема	850x200x50	2
9	Укосина	3175x150x50	1

Раскрой. Рама 20			
Ном.	Наименов.	Размер.	Шт.
1	Лежень	3950x150x50	2
2	Стойка	2600x150x50	8
3	Стойка опорная	2600x150x50	3
4	Укосина	3175x150x50	1

Раскрой. Рама 21			
Ном.	Наименов.	Размер.	Шт.
1	Лежень	4800x150x50	2
2	Стойка	2600x150x50	9
3	Стойка опорная	2600x150x50	1
4	Стойка	2350x150x50	2
5	Стойка	950x150x50	3
6	Балка оконного проема	750x150x50	1
7	Балка оконного проема	850x150x50	1
8	Ригель оконного проема	850x200x50	2
9	Укосина	3175x150x50	1

Раскрой. Рама 22			
Ном.	Наименов.	Размер.	Шт.
1	Лежень	3800x150x50	2
2	Стойка	2600x150x50	7
3	Стойка опорная	2600x150x50	1
4	Укосина	3175x150x50	1

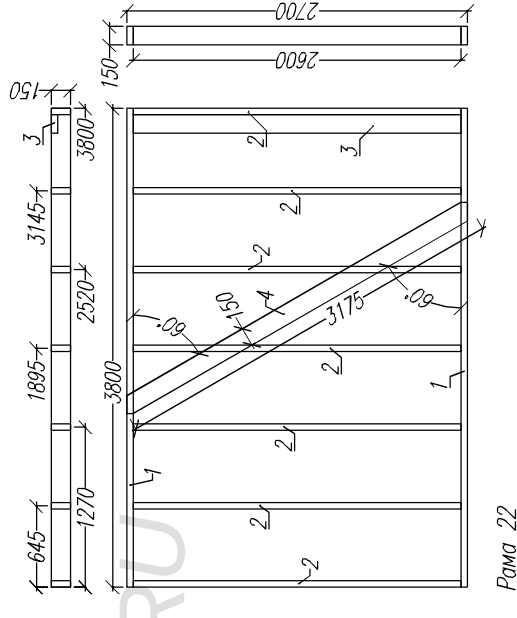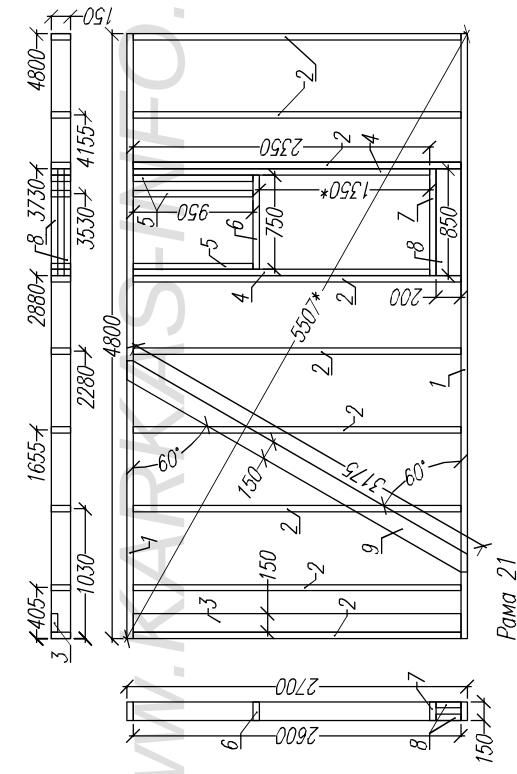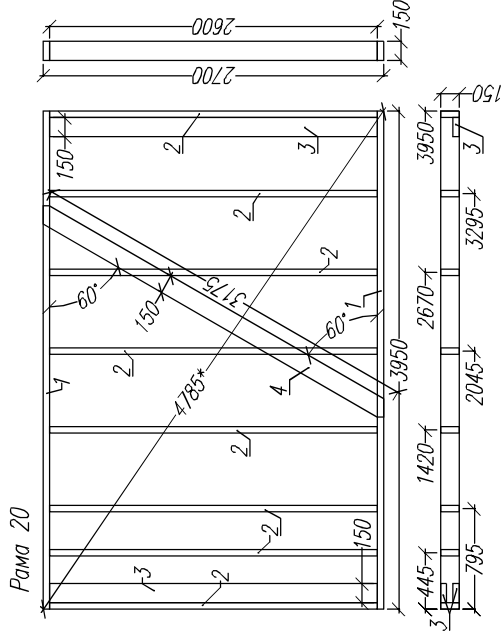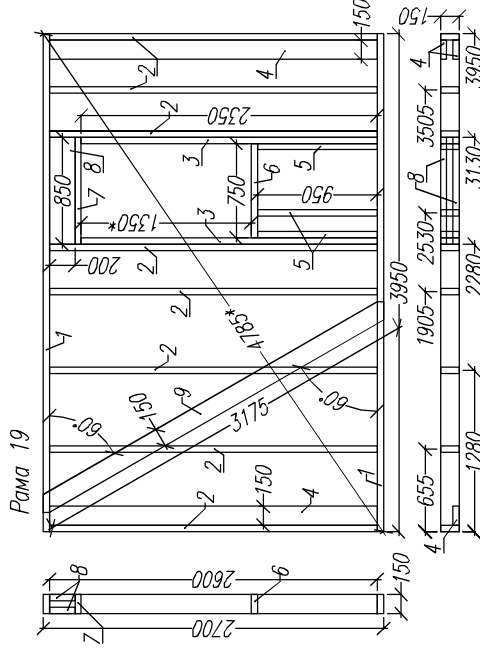


Лист	Челок	Подпись	Дата	КД-133 "Индиана"			
				Стены 2.эт		Стация	Лист
						АС	17
				Рамы 19, 20, 21, 22.			30
				http://www.karkas-info.ru			


Ив подп	Подпись и дата	Возм инв	Согласовано		

Лист	№ док	Подпись	Дата	КД-133 "Индiana"		
				Стены 2.3Т	АС	30
				Рамы 23, 24, 29, 30, 31.		
				http://www.karkas-info.ru		


Раскрой. Рама 24		
Ном.	Наименов.	Размер.
1	Лежень	2100х150х50
2	Стойка	2600х150х50
3	Стойка	2350х150х50
4	Стойка	950х150х50
5	Баляс оконного проема	750х150х50
6	Баляс оконного проема	850х150х50
7	Ригель оконного проема	850х200х50

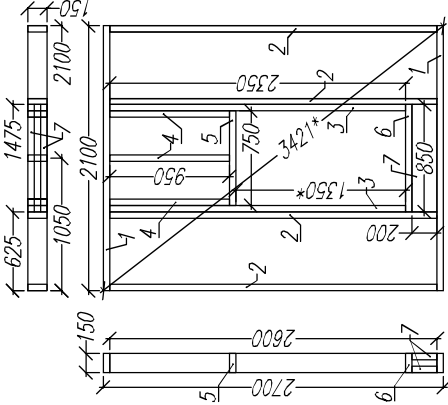


Раскрой. Рамы 23 П, 23 П		
Ном.	Наименов.	Размер.
1	Лежень	1200х150х50
2	Стойка	2600х150х50
3	Стойка отсная	2600х150х50

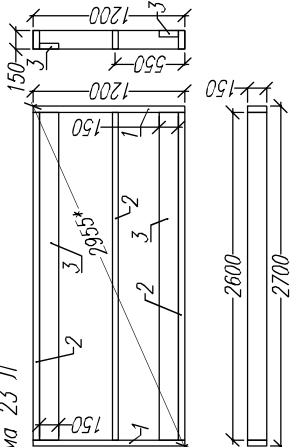


Рама 23 П

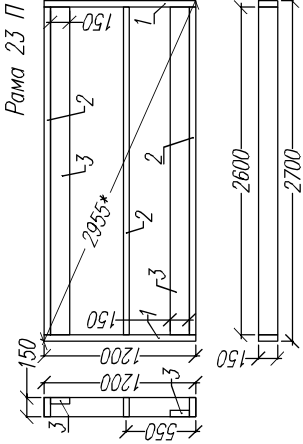


Рама 23 П

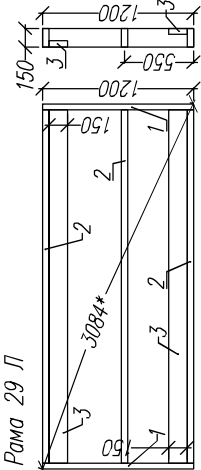

Рама 29 П

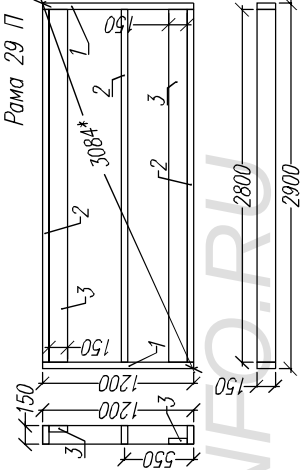


Рама 29 П

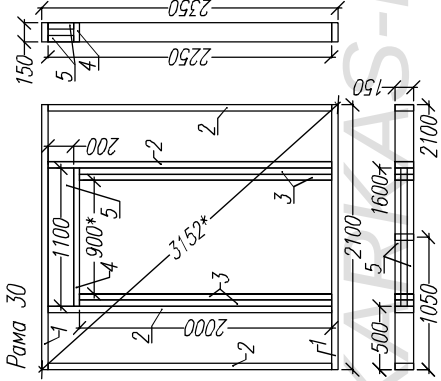

Рама 30

Раскрой. Рамы 29 П, 29 П		
Ном.	Наименов.	Размер.
1	Лежень	1200х150х50
2	Стойка	2800х150х50
3	Стойка отсная	2800х150х50


Раскрой. Рама 30		
Ном.	Наименов.	Размер.
1	Лежень	2100х150х50
2	Стойка	2250х150х50
3	Стойка	2000х150х50
4	Баляс оконного проема	1100х150х50
5	Ригель оконного проема	1100х200х50

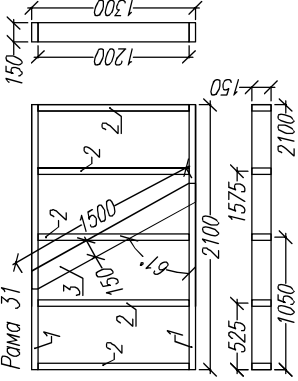


Рама 31

Раскрой. Рама 31		
Ном.	Наименов.	Размер.
1	Лежень	2100х150х50
2	Стойка	1200х150х50
3	Укосина	1500х150х50


Раскрой. Рама 37		
Ном.	Наименов.	Размер.
1	Лежень	2900x100x50
2	Стойка	2600x100x50
3	Юсина	3005x100x50

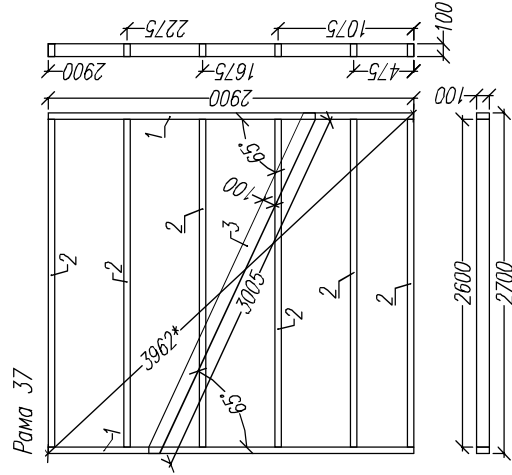


Раскрой. Рама 34		
Ном.	Наименов.	Размер.
1	Лежень	3700x100x50
2	Стойка	2600x100x50
3	Юсина	3005x100x50

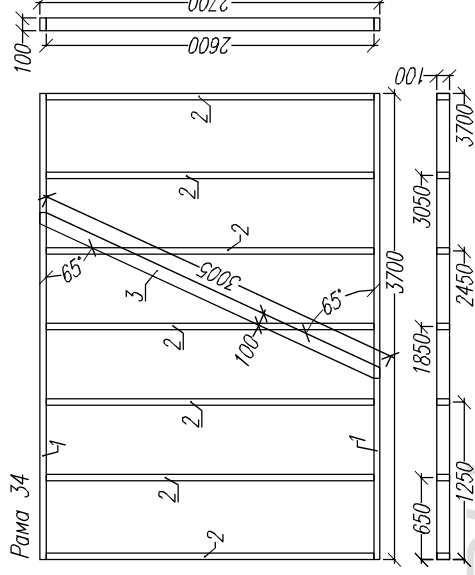

Раскрой. Рама 36		
Ном.	Наименов.	Размер.
1	Лежень	3700x100x50
2	Стойка	2600x100x50
3	Стойка опорная	2600x100x50
4	Стойка	2400x100x50
5	Балка дверного проема	700x100x50
6	Ригель дверного проема	800x200x50

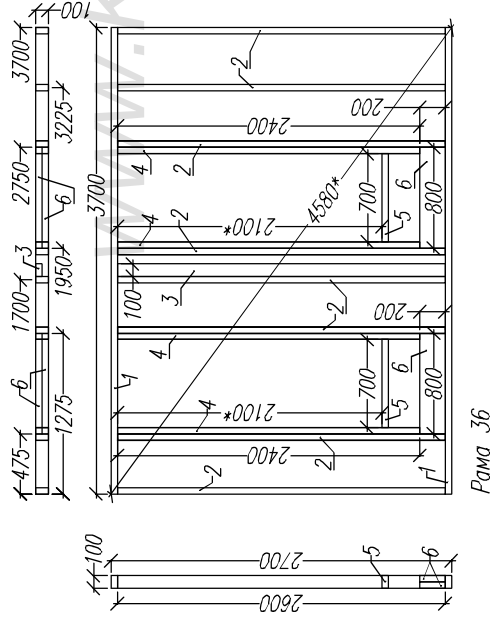



Раскрой. Рама 35		
Ном.	Наименов.	Размер.
1	Лежень	2100x100x50
2	Стойка	2600x100x50
3	Стойка	2400x100x50
4	Балка дверного проема	700x100x50
5	Ригель дверного проема	800x200x50

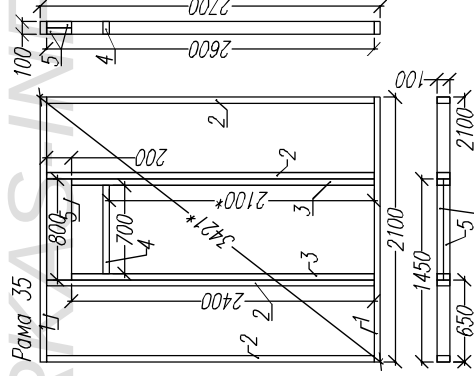

Сотпавовно		Возм инв	Подпись и дата	Ив подл

Лист		Чедок	Подпись	Дата	КД-133 "Индмана"		
					Стены 2.эт		
					Стация	Лист	Листов
					АС	21	30
					Рамы перегородки 34, 35, 34, 37.		
					http://www.karkas-info.ru		

Лист		№ док	Подпись	Дата	КД-133 "Индиана"			
					Стены 2.эт		Стация	Лист
							АС	22
					Верхняя обвязка.			Листов
								30
					http://www.karkas-info.ru			

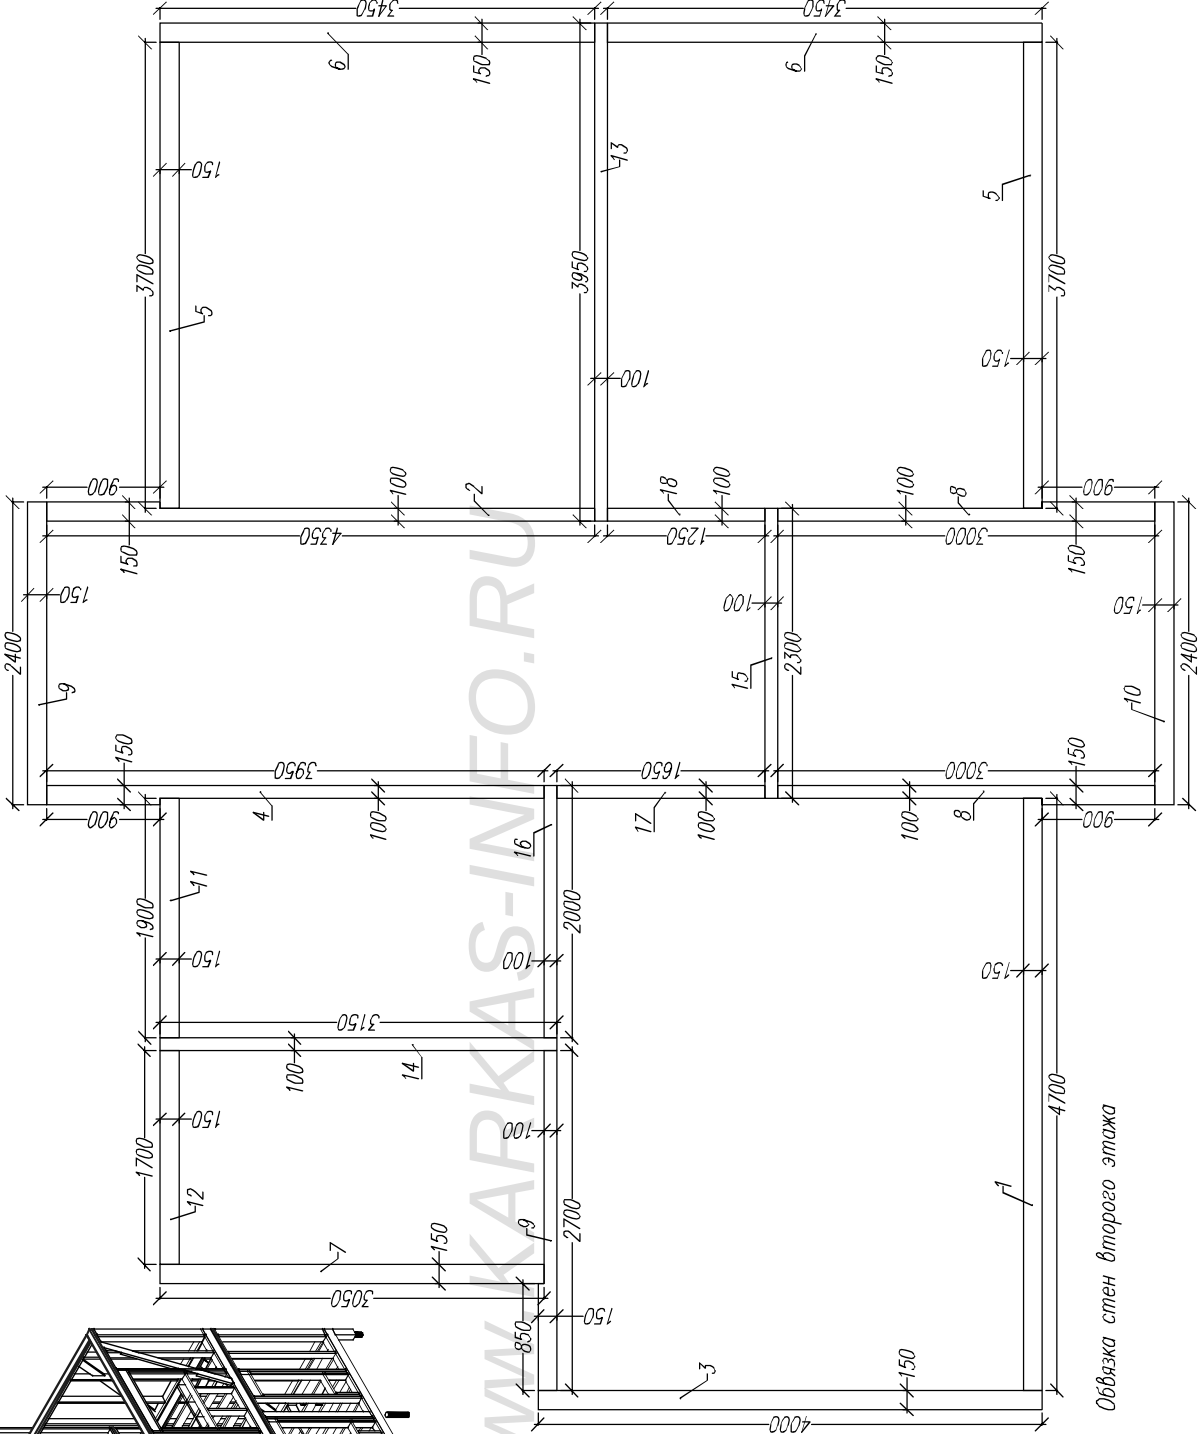
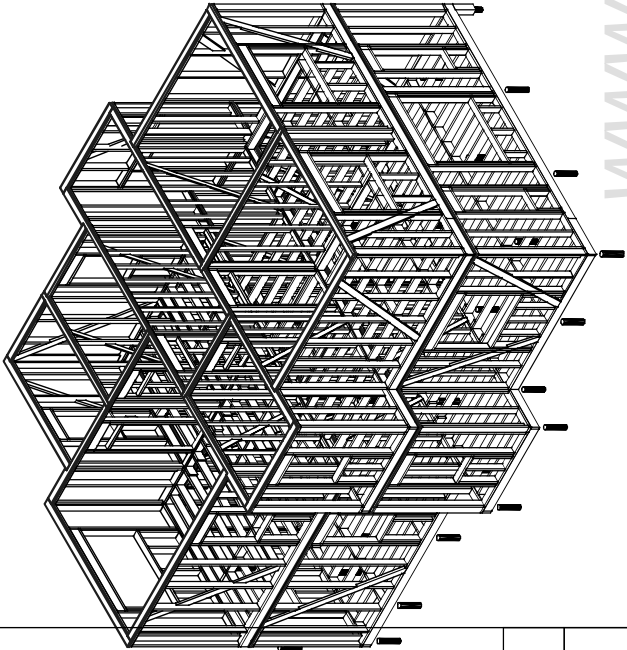


Раскрой. Обвязка стен второго этажа			
Ном.	Наименов.	Размер.	Шт.
1	Доска обвязки	4700x150x50	1
2	Доска обвязки	4350x150x50	1
3	Доска обвязки	4000x150x50	1
4	Доска обвязки	3950x150x50	1
5	Доска обвязки	3700x150x50	2
6	Доска обвязки	3450x150x50	2
7	Доска обвязки	3050x150x50	1
8	Доска обвязки	3000x150x50	2
9	Доска обвязки	2700x150x50	1
10	Доска обвязки	2400x150x50	2
11	Доска обвязки	1900x150x50	1
12	Доска обвязки	1700x150x50	1
13	Доска обвязки	3950x100x50	1
14	Доска обвязки	3150x100x50	1
15	Доска обвязки	2300x100x50	1
16	Доска обвязки	2000x100x50	1
17	Доска обвязки	1650x100x50	1
18	Доска обвязки	1250x100x50	1

Ив подп		Подпись и дата		Возм инв	

Согласовано


Лист	№докум	Подпись	Дата	КД-133 "Индиана"					
				Чердачное перекрытие			Стация	Лист	Листов
							АС	23	30
				-/-			http://www.karkas-info.ru		

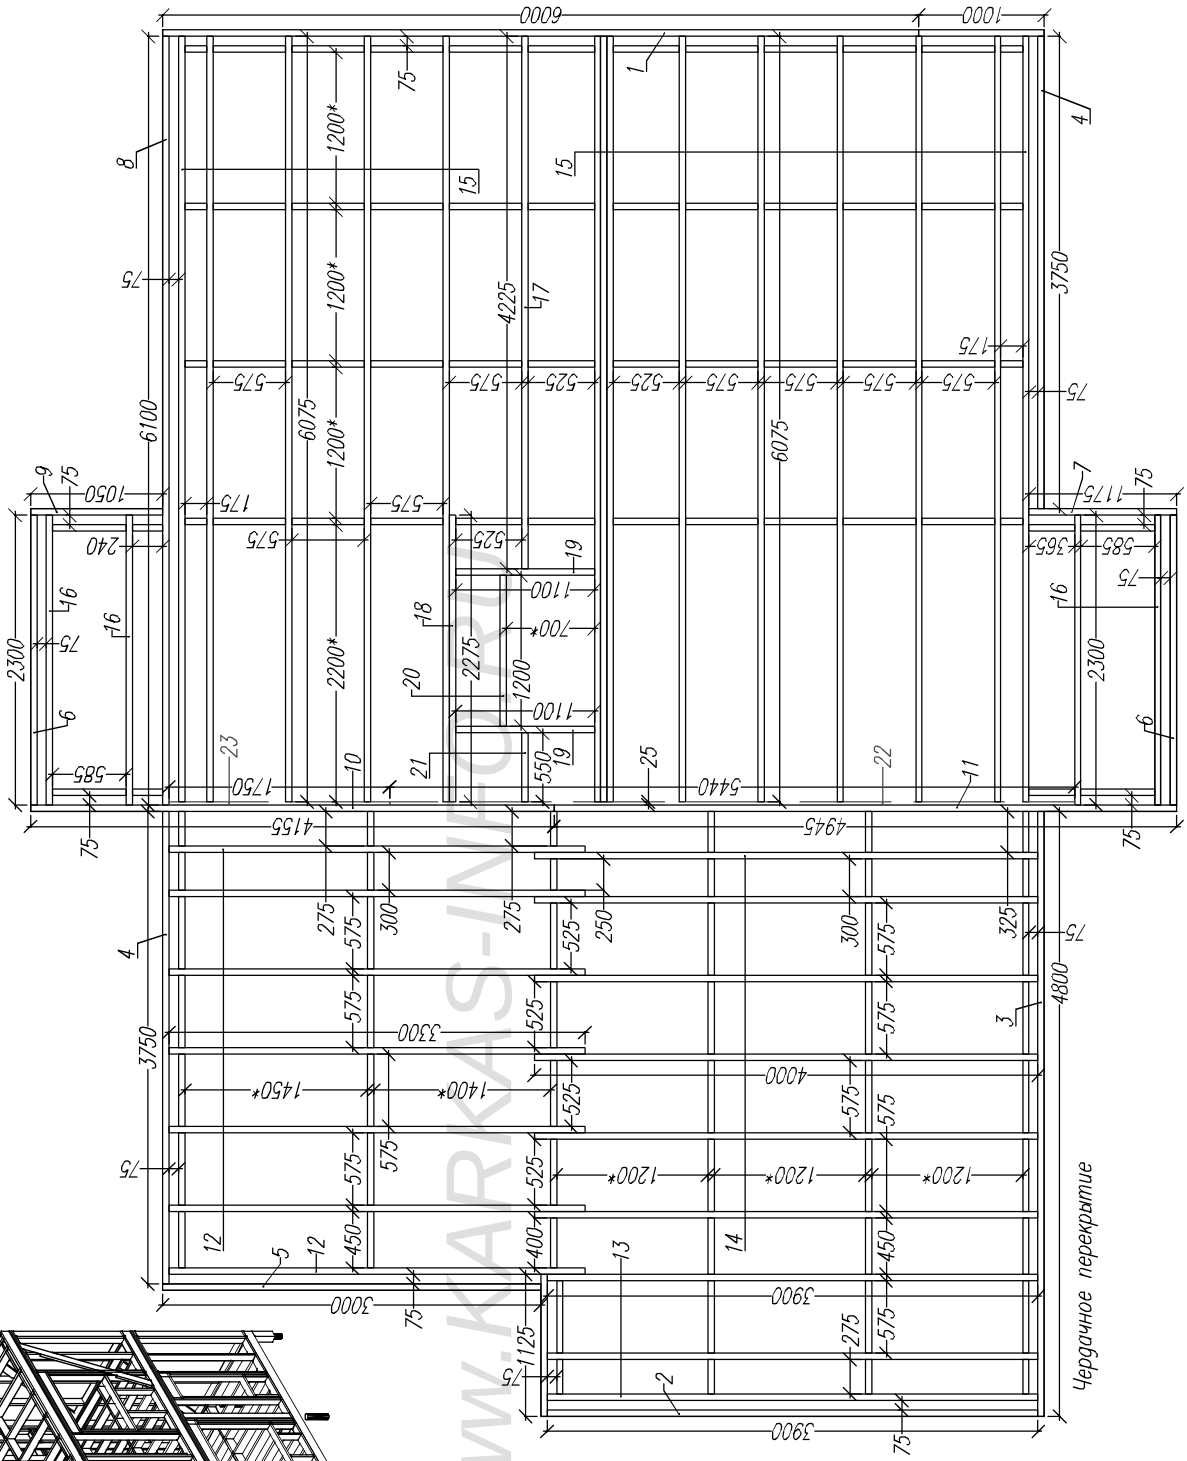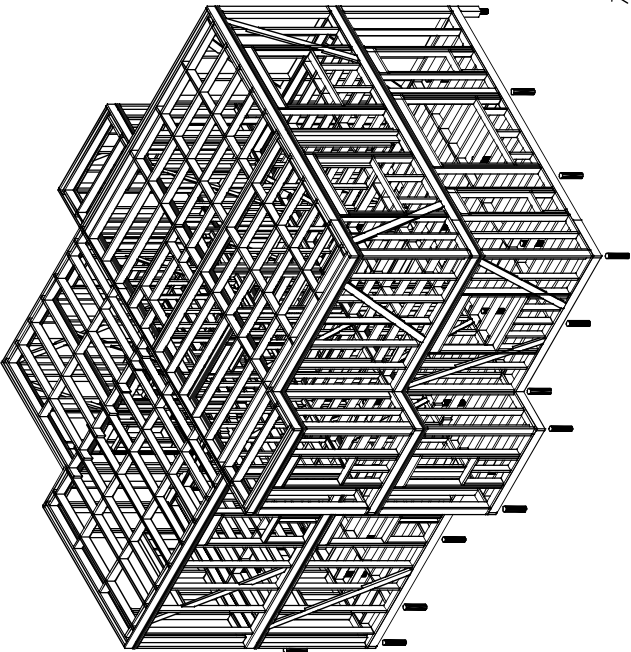


Раскрой. Чердачное перекрытие			
Ном.	Наименов.	Размер.	Шт.
1	Фасадная доска	6005x200x50	1
2	Фасадная доска	3900x200x50	1
3	Фасадная доска	4800x200x50	1
4	Фасадная доска	3750x200x50	2
5	Фасадная доска	3000x200x50	1
6	Фасадная доска	2300x200x50	2
7	Фасадная доска	1175x200x50	1
8	Фасадная доска	6100x200x50	1
9	Фасадная доска	1050x200x50	1
10	Фасадная доска	4155x200x50	1
11	Фасадная доска	4945x200x50	1
12	Лага	3300x200x50	7
13	Лага	3900x200x50	3
14	Лага	4000x200x50	6
15	Лага	6075x200x50	14
16	Лага	2300x200x50	4
17	Лага	4225x200x50	1
18	Лага	2275x200x50	1
19	Распорка	1100x200x50	2
20	Распорка	1200x200x50	1
21	Распорка	550x200x50	1
22	Накладка	5440x100x25	2
23	Накладка	1750x100x25	2
24	Перемычки	по месту	106



Согласовано		Возм инв		Подпись и дата		Ив подп	

Лист	№ док	Подпись	Дата
КД-133 "Индана"			
План стропил		Стация	Лист
		АС	25
		Листов	30
http://www.karkas-info.ru			

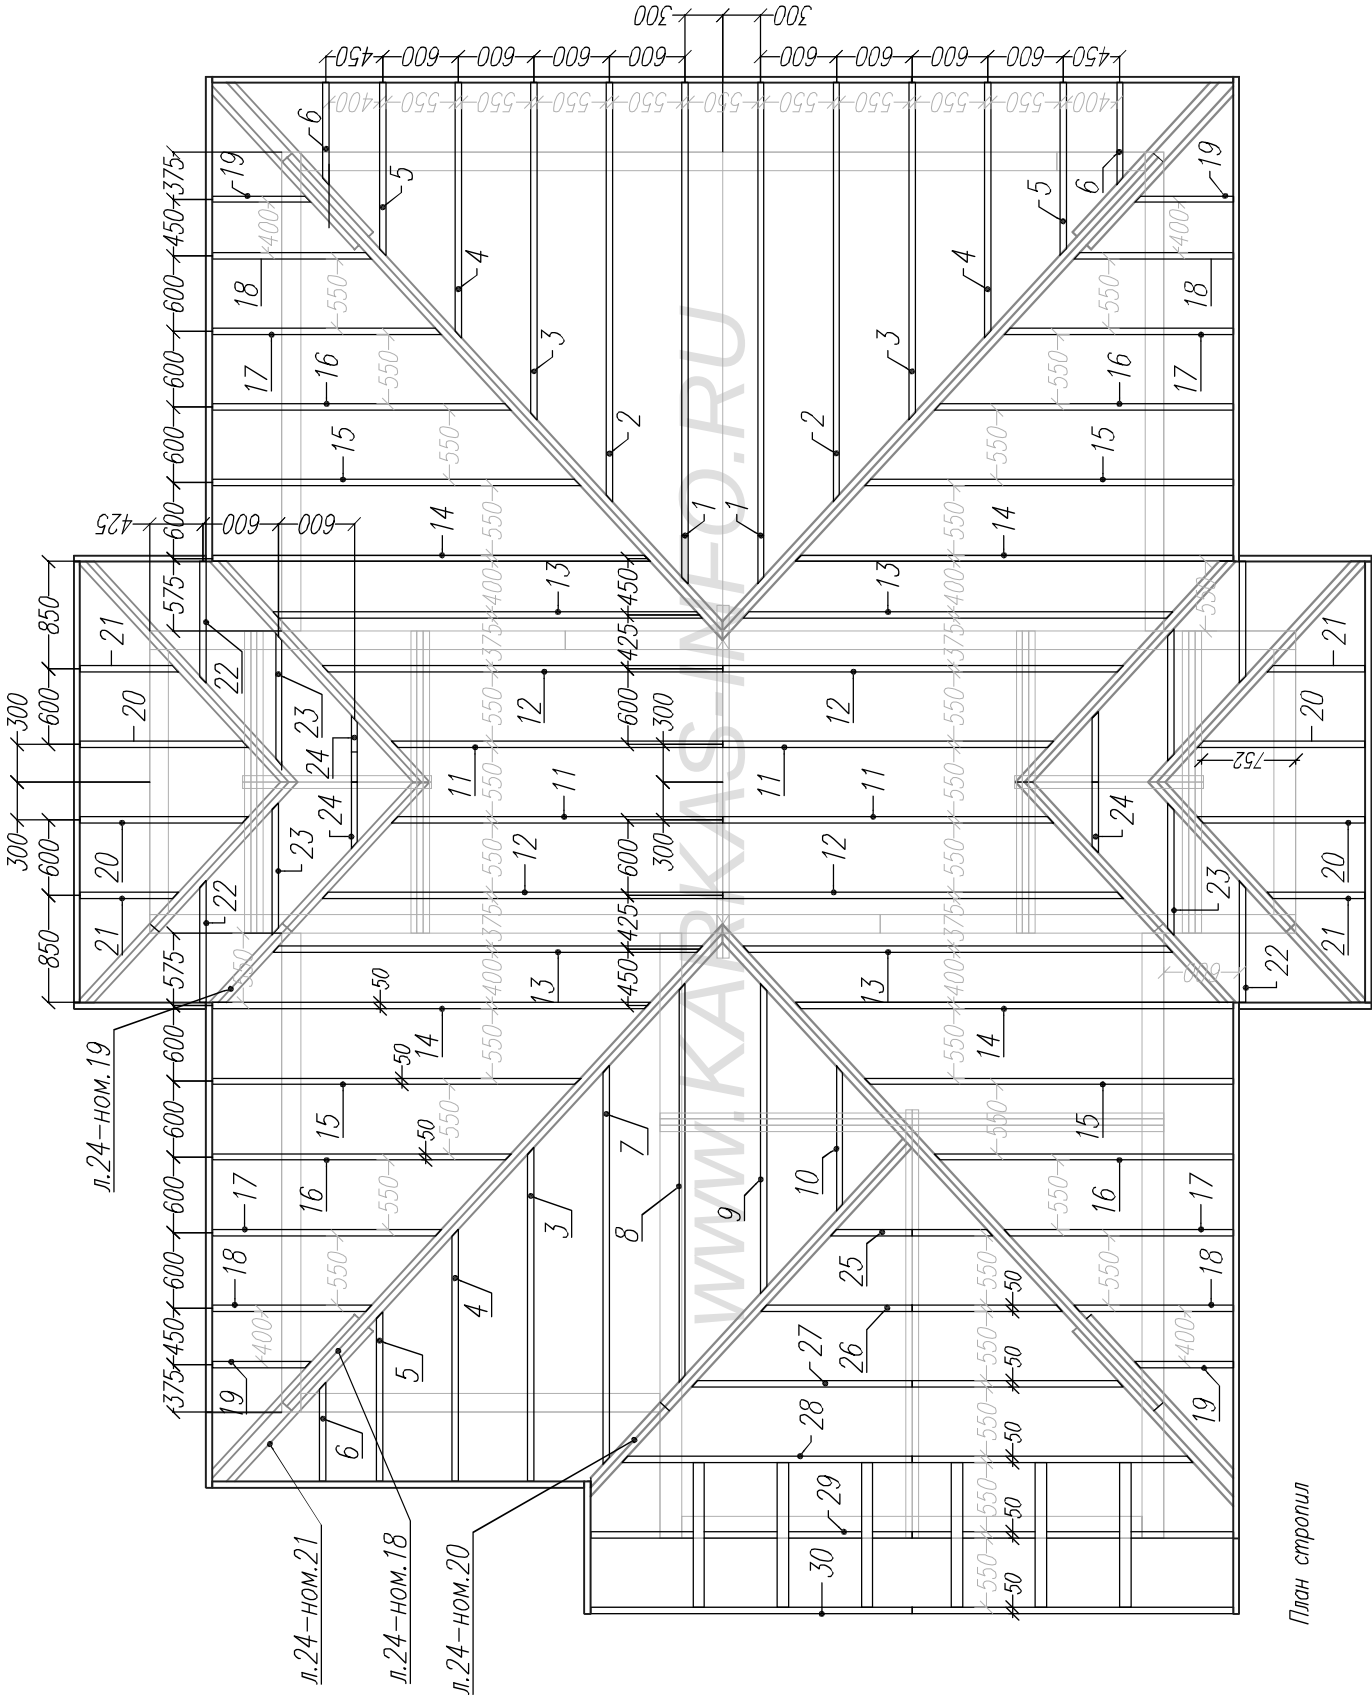

Ив подп	Подпись и дата	Возм инв	Согласовано

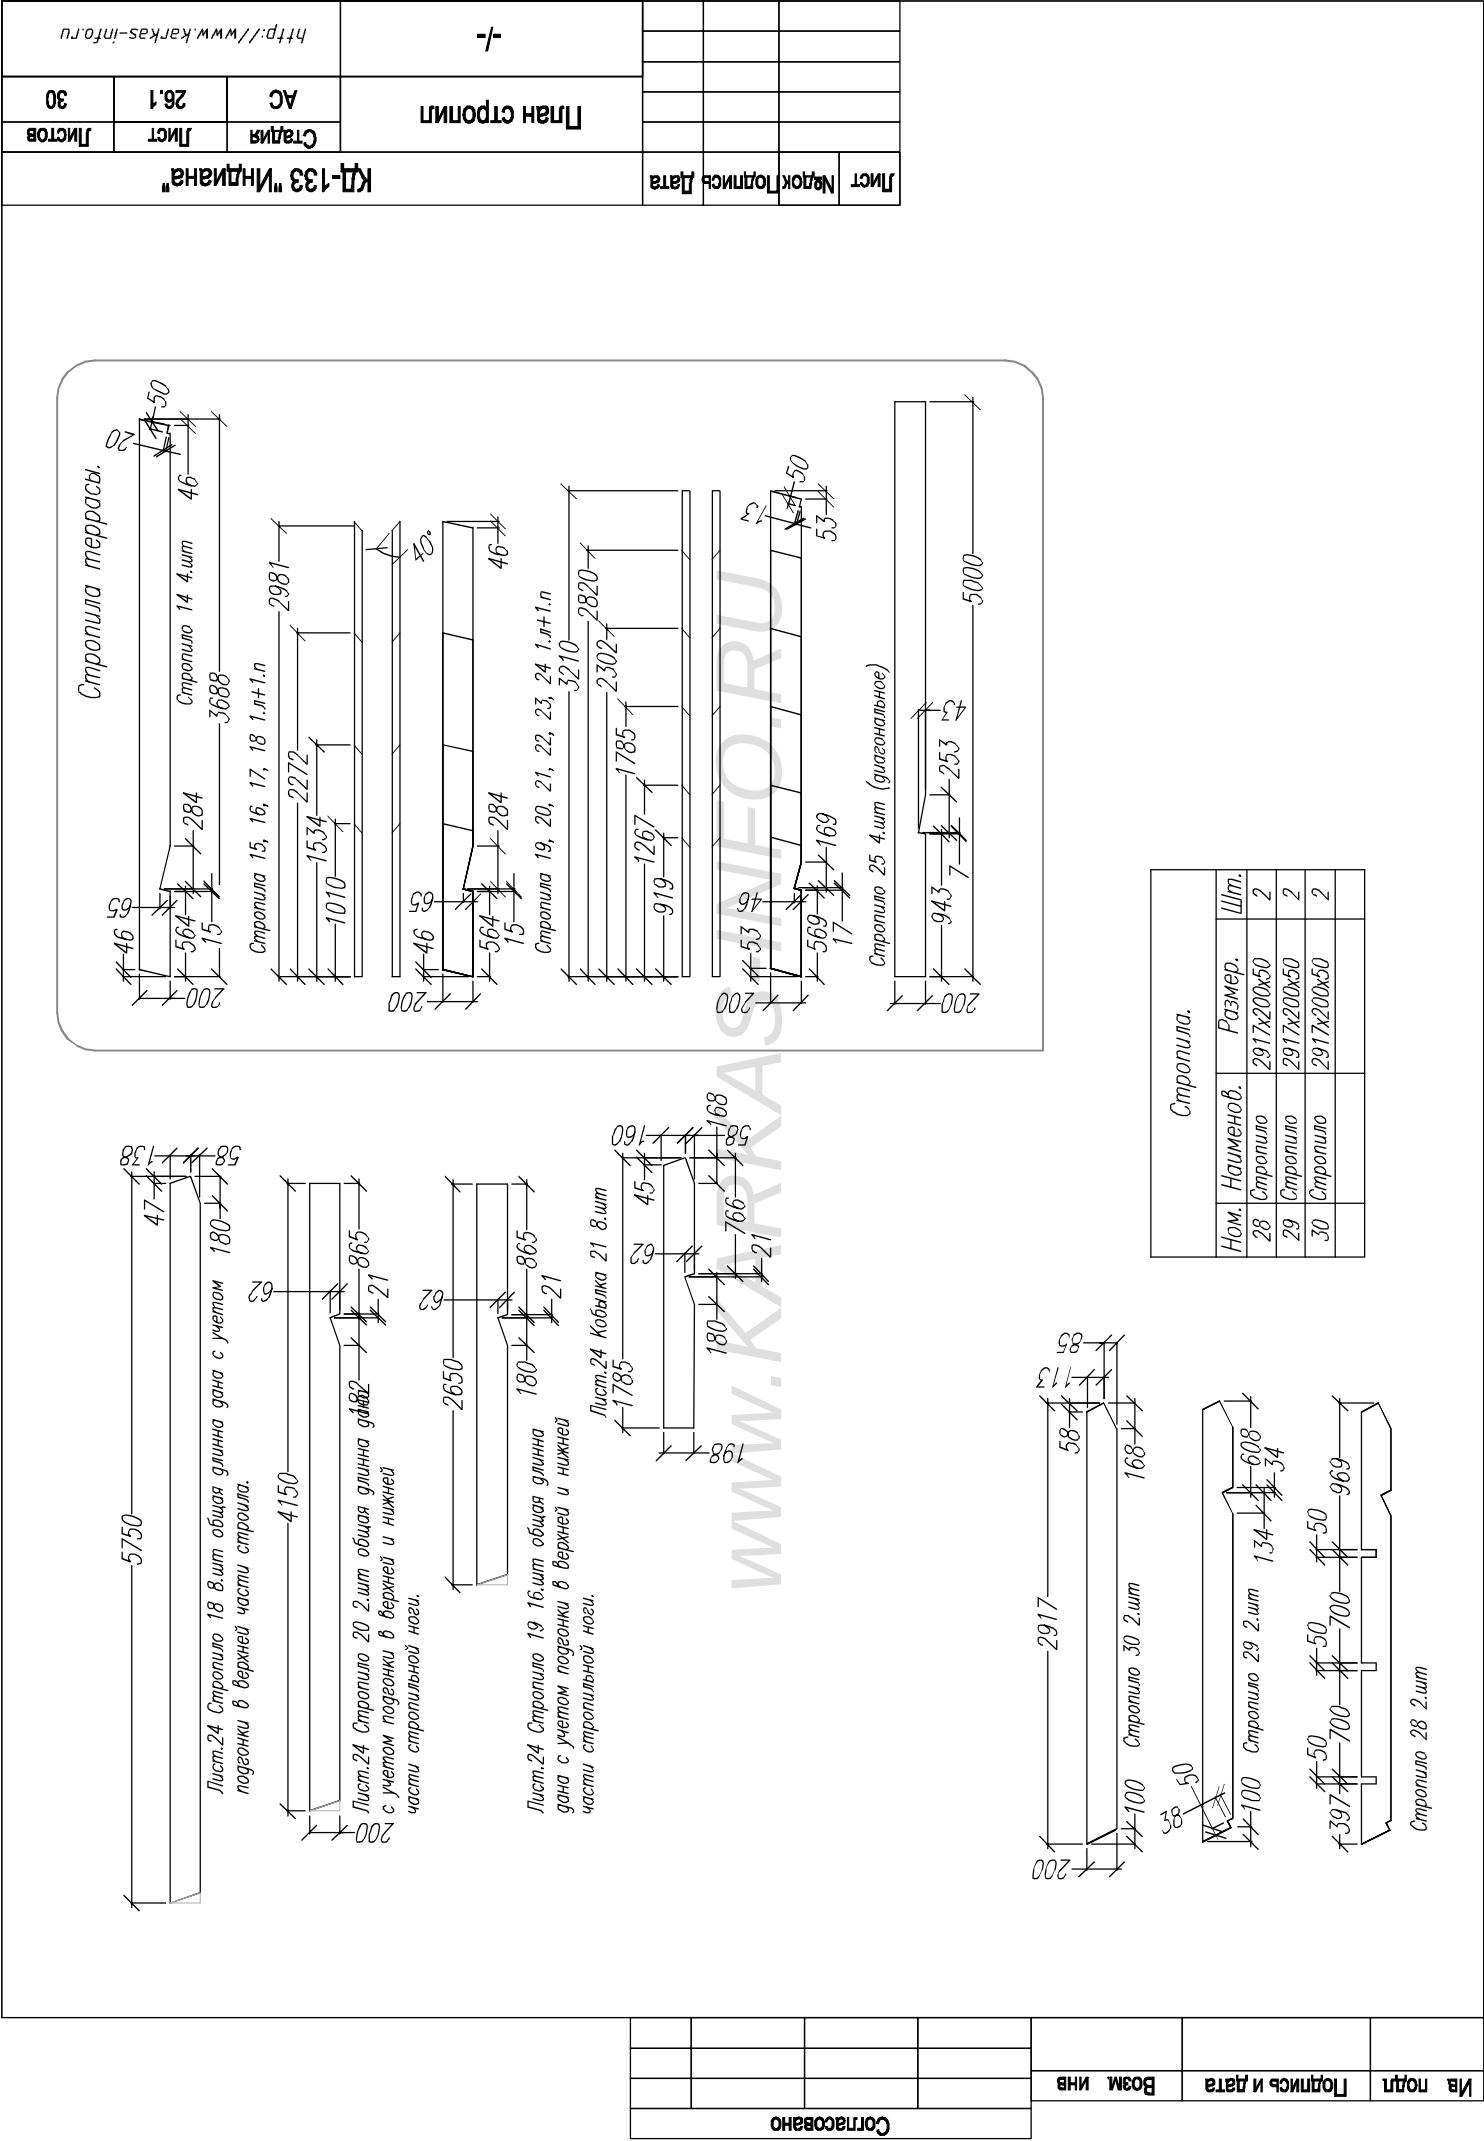

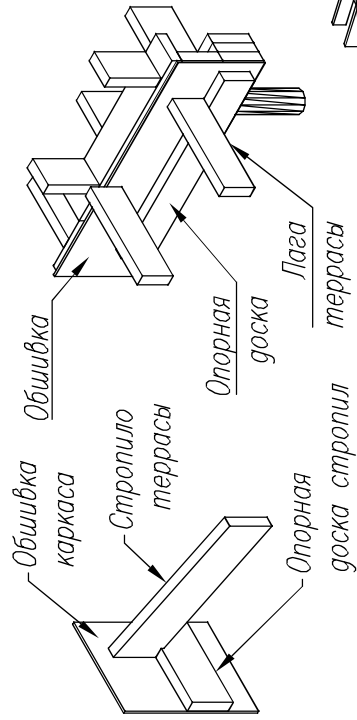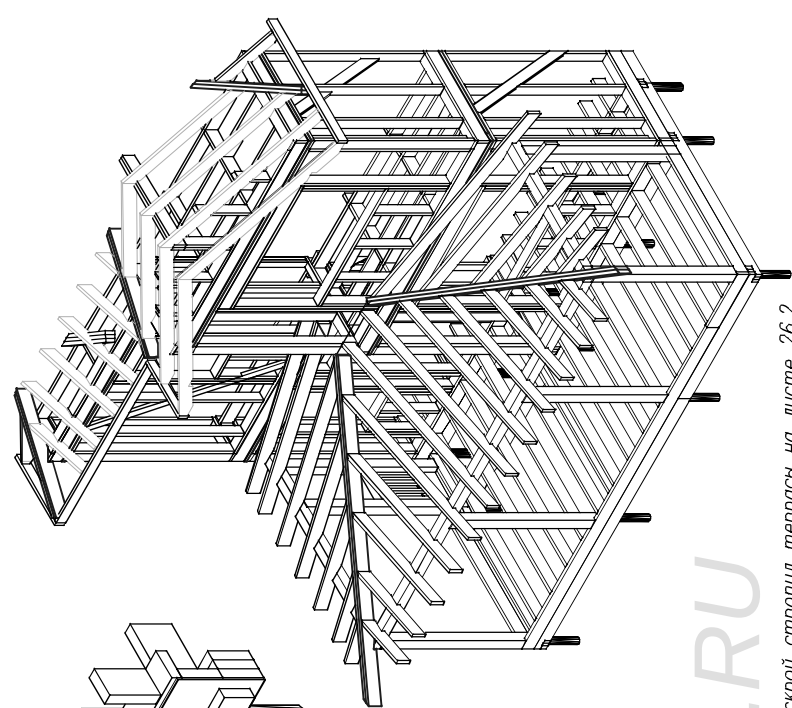





Раскрой Терраса



Раскрой Терраса						
Ном.	Наименов.	Размер.	Штп.	Ном.	Наименов.	Размер.
1	Опор. доска	27,5х150х50	1	14	Стропило	3698х200х50
2	Опор. доска	3850х150х50	1	15	Стропило	2980х200х50
3	Фасад. доска	6000х150х50	1	16	Стропило	2270х200х50
4	Фасад. доска	1000х150х50	1	17	Стропило	1535х200х50
5	Лага	34,35х150х50	7	18	Стропило	1010х200х50
6	Лага	24,35х150х50	9	19	Стропило	3210х200х50
7	Стойка	2500х150х150	6	21	Стропило	2300х200х50
8	Опорная балка	3488х150х150	1	22	Стропило	1785х200х50
9	Опорная балка	4625х150х150	1	23	Стропило	1267х200х50
10	Опорная балка	2375х150х150	1	24	Стропило	920х200х50
11	Опорная балка	2438х150х150	1			
12	Опор. доска строп.	1350х150х50	1	25	Диагональ строп.	5000х200х50
13	Опор. доска строп	1050х150х50	1			

Лист	№док	Подпись	Дата	КД-133 "Индиана"				
				Террасса		Стадия	Лист	Листов
						АС	27	30
				-/-		http://www.karkas-info.ru		

[illegible]

№ поэта	Подпись и дата	Возм. инв	Сотрещавшо		

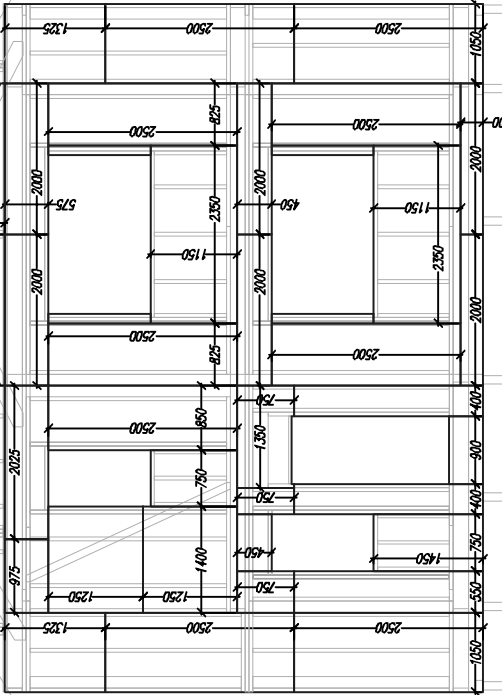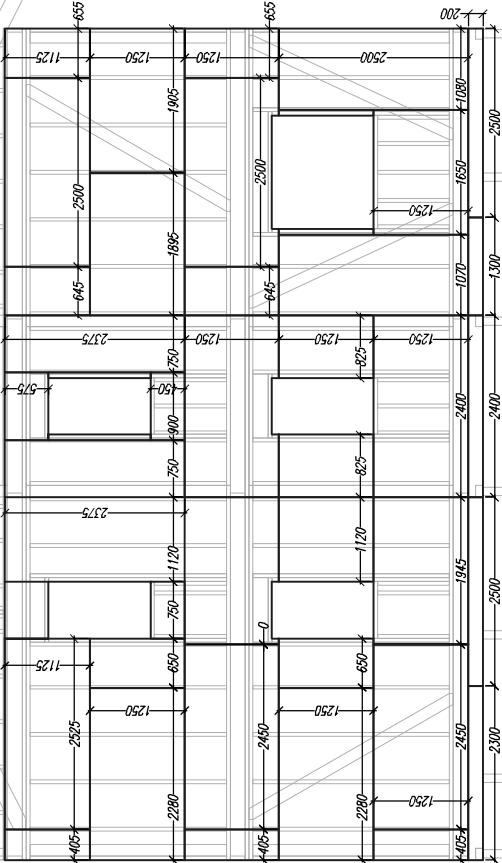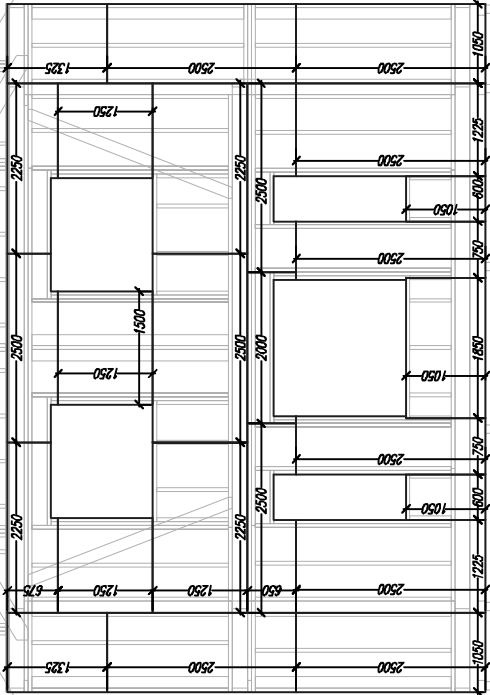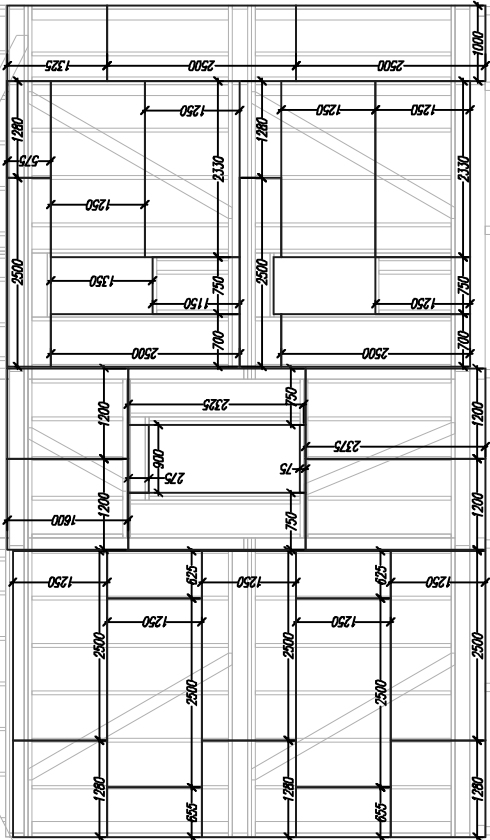


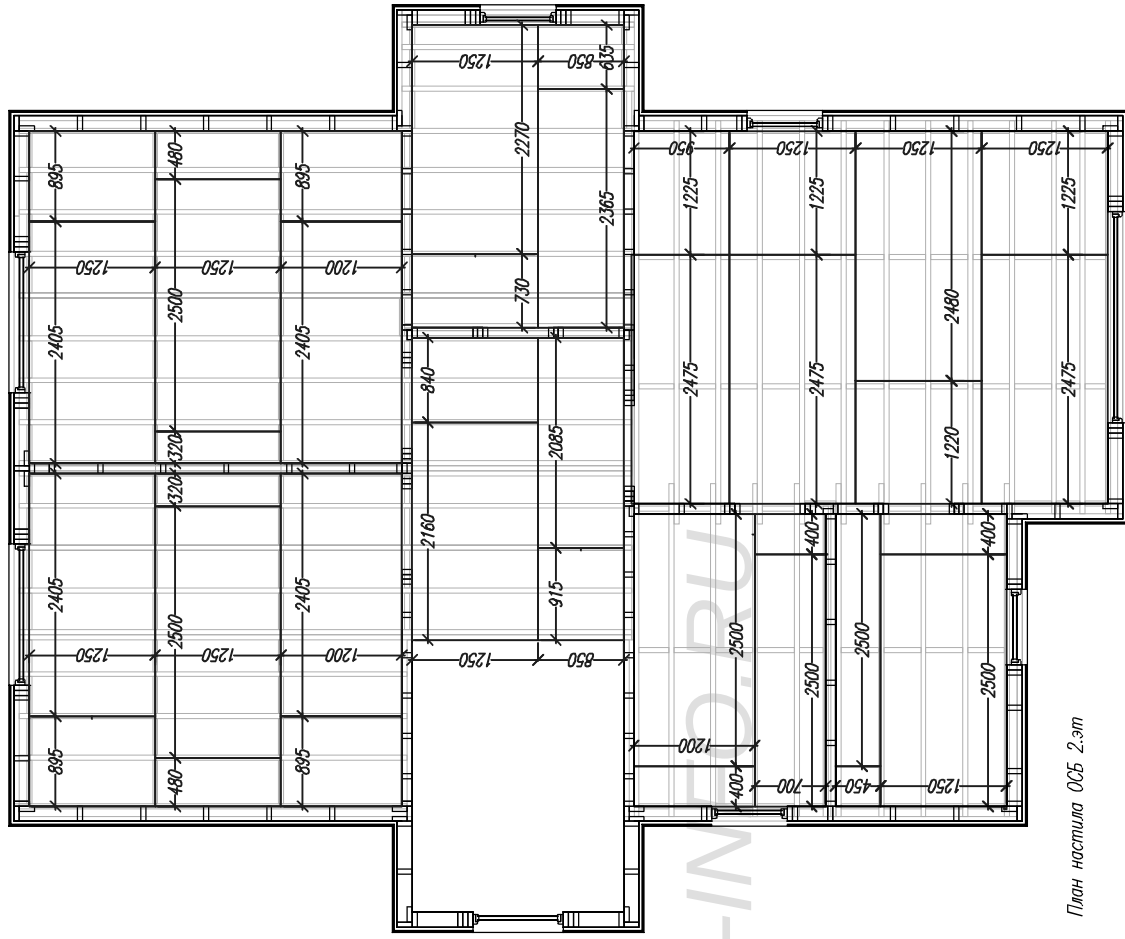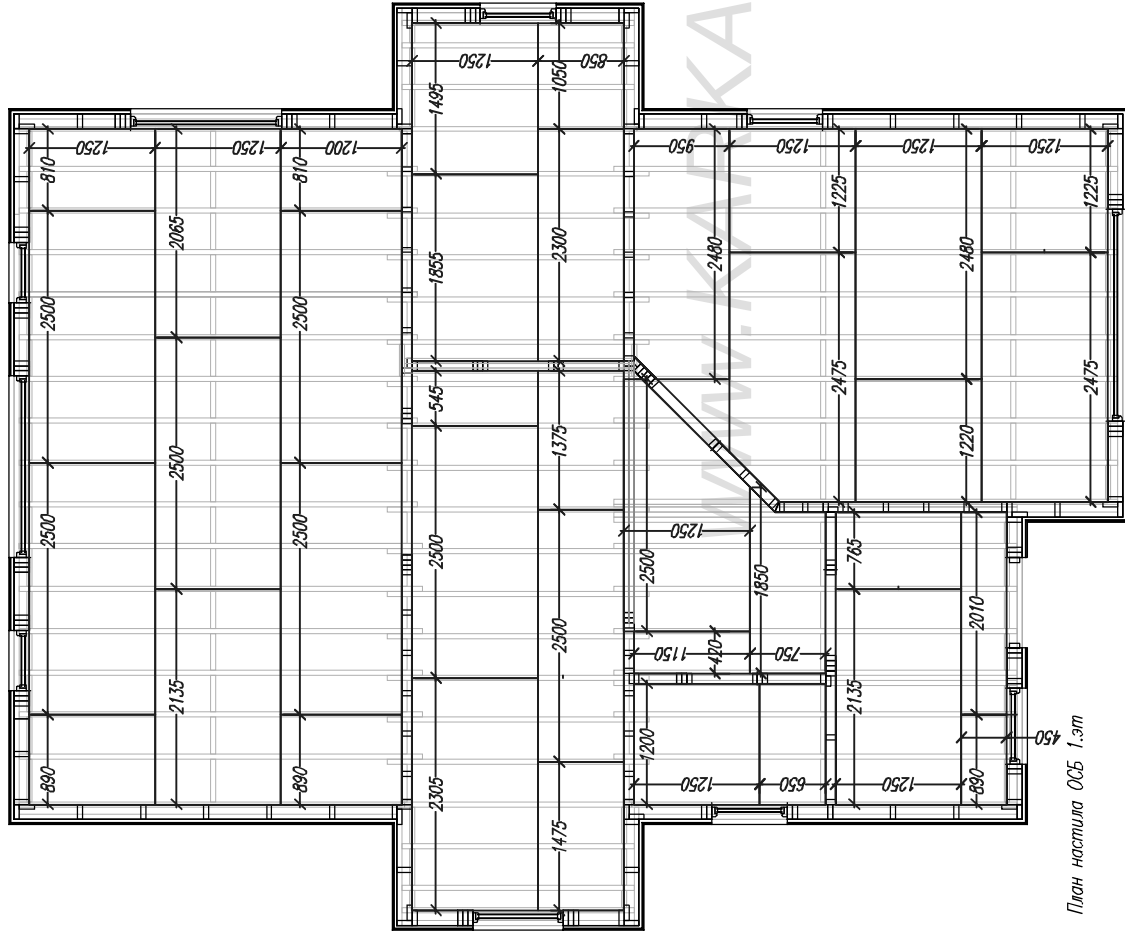

Ив. подп.	Подпись и дата	Возм. инв.	Согласовано

Лист	Челок	Подпись	Дата	КД-133 "Индиана"			
				План настила ОСБ			
				Стация	Лист	Листов	
				АС	29	30	
				1.эт и 2.эт			
				http://www.karkas-info.ru			

Ил. подгл.	Подпись и дата	Возм. инв.	Согласовано

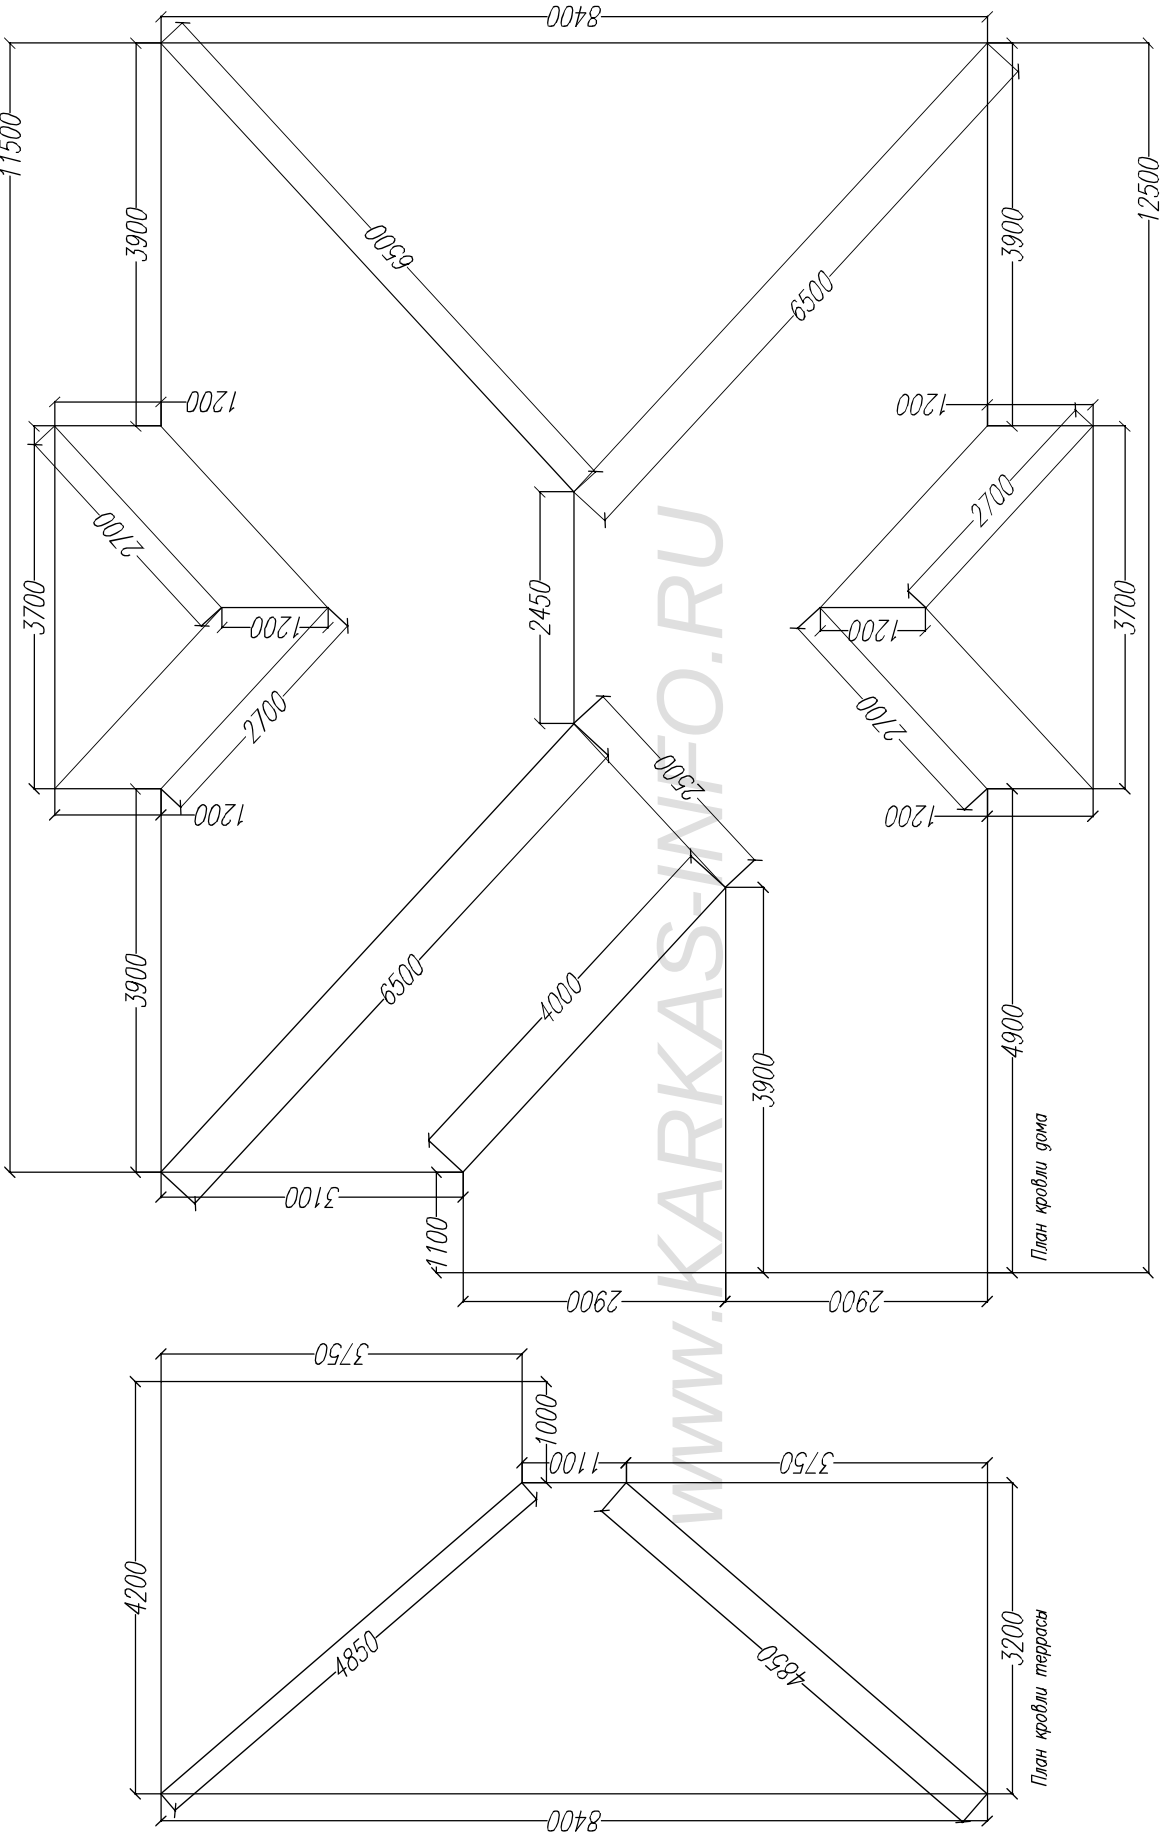

Лист		№ док	Подпись	Дата	КД-133 "Индиана"			
					Стация			
					Лист			
					Листов			
					АС			
					30			
					30			
					План крыши			
					-/-			
					http://www.karkas-info.ru			