


Согласовано

Ив. подл. Подпись и дата Возм. инв

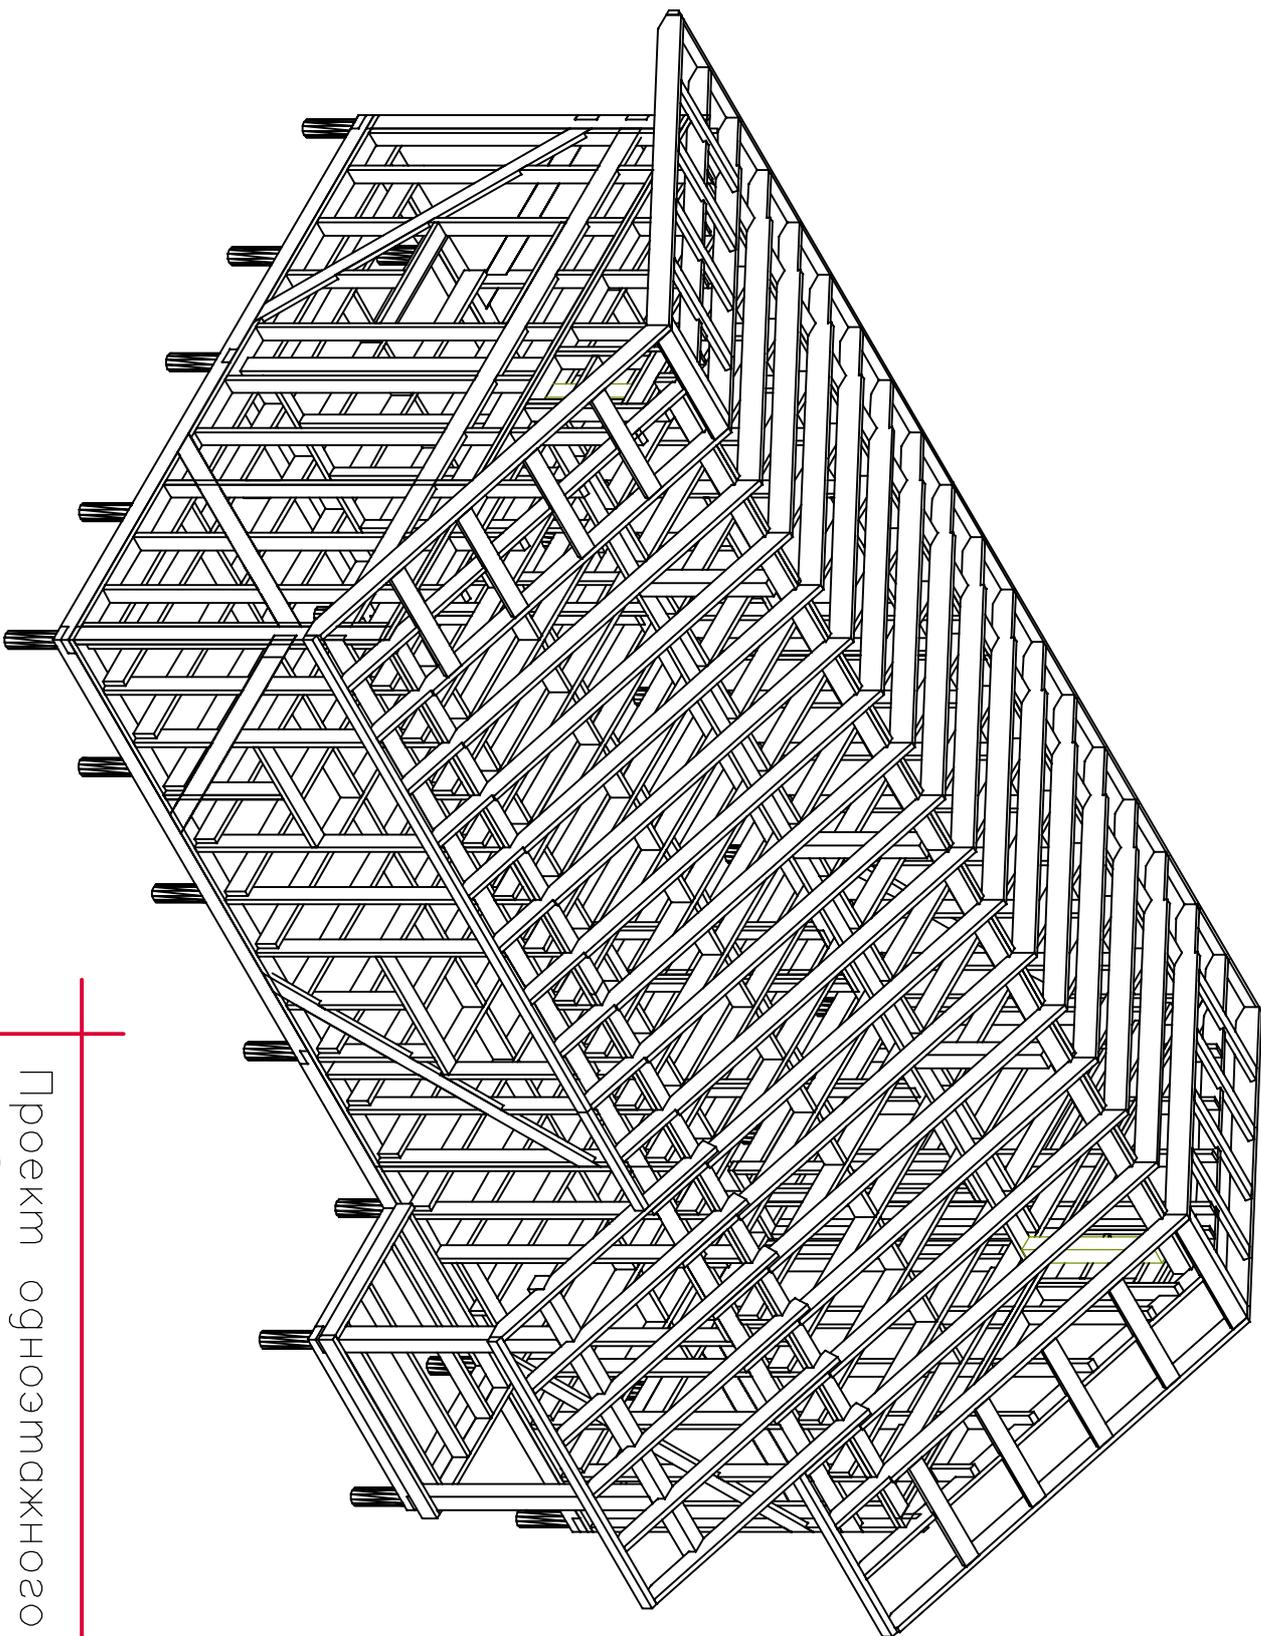

<http://www.karkas-info.ru>


Проект одноэтажного дома,
с двумя спальнями
общей площадью 54 м²

Согласовано

Ив. подл.	Подпись и дата	Возм. инв


Ном.	Наименование	м.2	Ном	Наименование	м.2
1	Тамбур	1,65	8	Спальня	8,4
2	Прихожая	3,35	9	Крыльцо	2,5
3	Сан.узел	3,30		Общ. S м2	54,1
4	Кухня	9,0			
5	Тех.шкаф	1,4			
6	Комната	20,0			
7	Спальня	7,0			

Изм.	Кол. Уч Лист	№ док	Подпись	Дата	Проект одноэтажного дома КД-54 План дома					
Директор								Стадия	Лист	Листов
Исполнитель								АС	2	22
					-/-					
					http://www.karkas-info.ru					

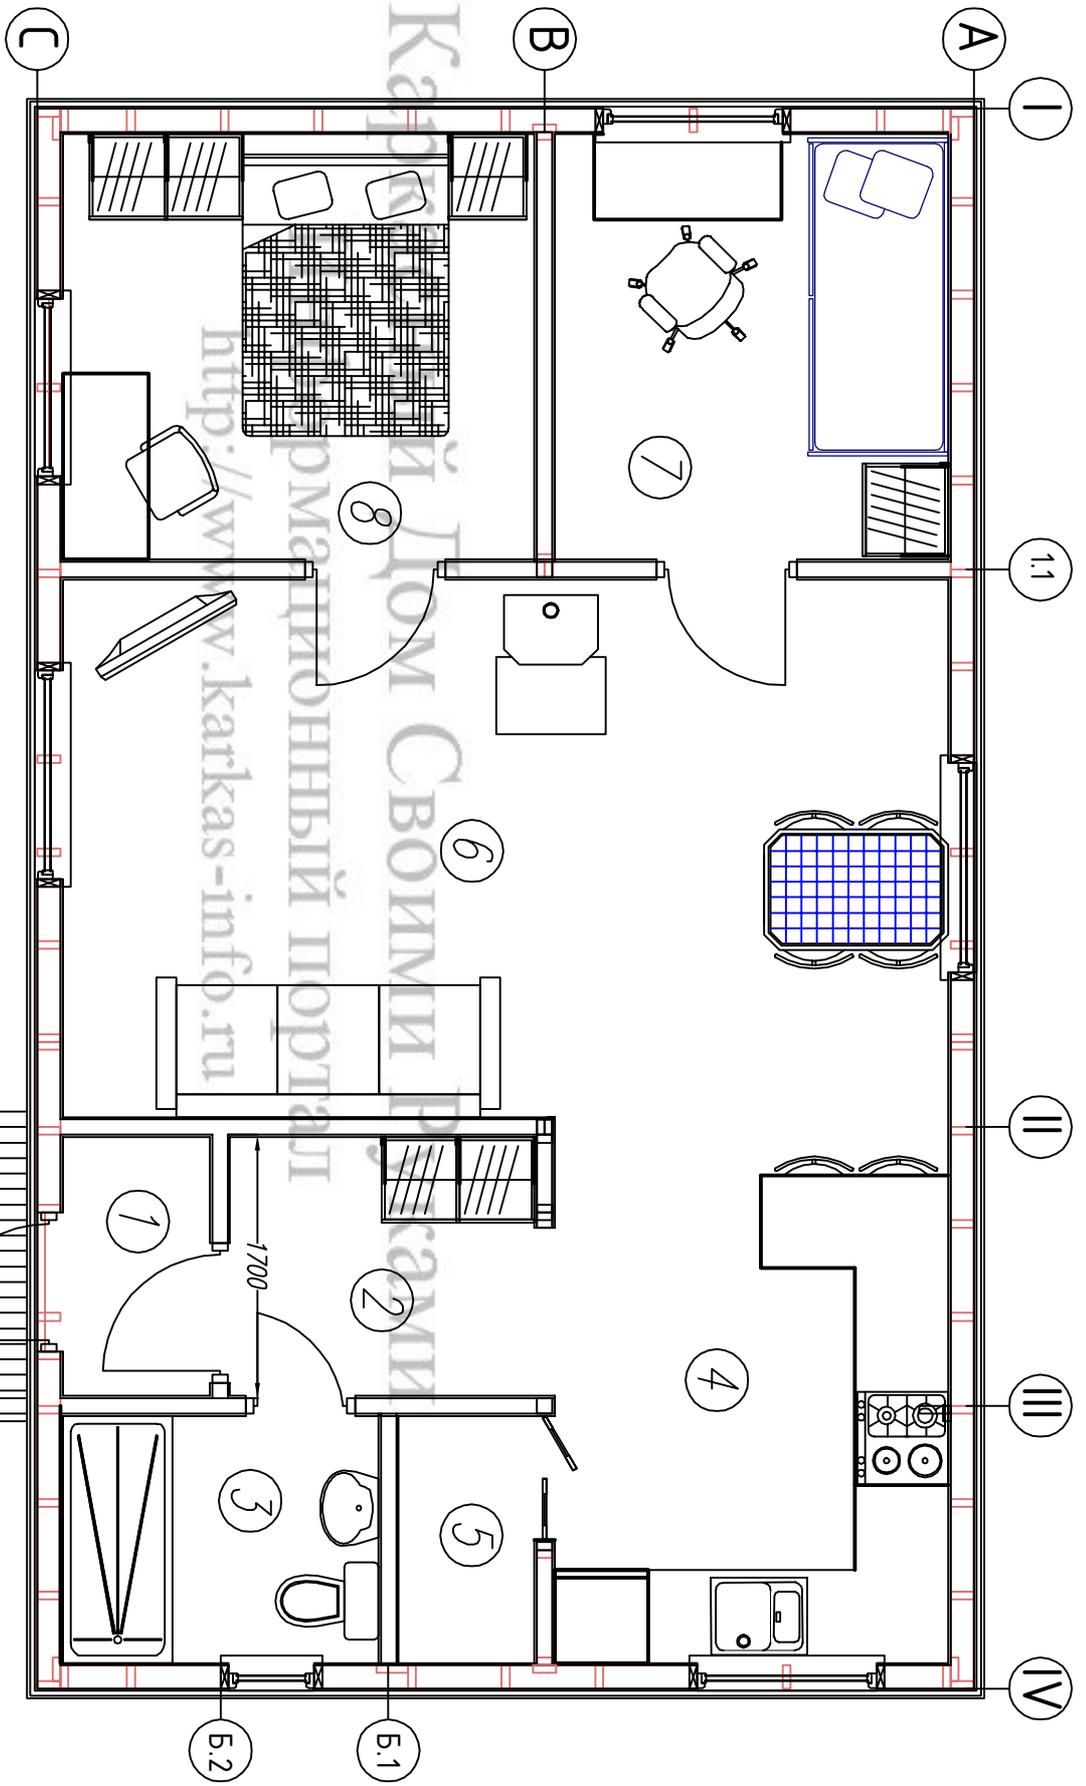

Согласовано

Ив. подл.	Подпись и дата	Возм. инв			

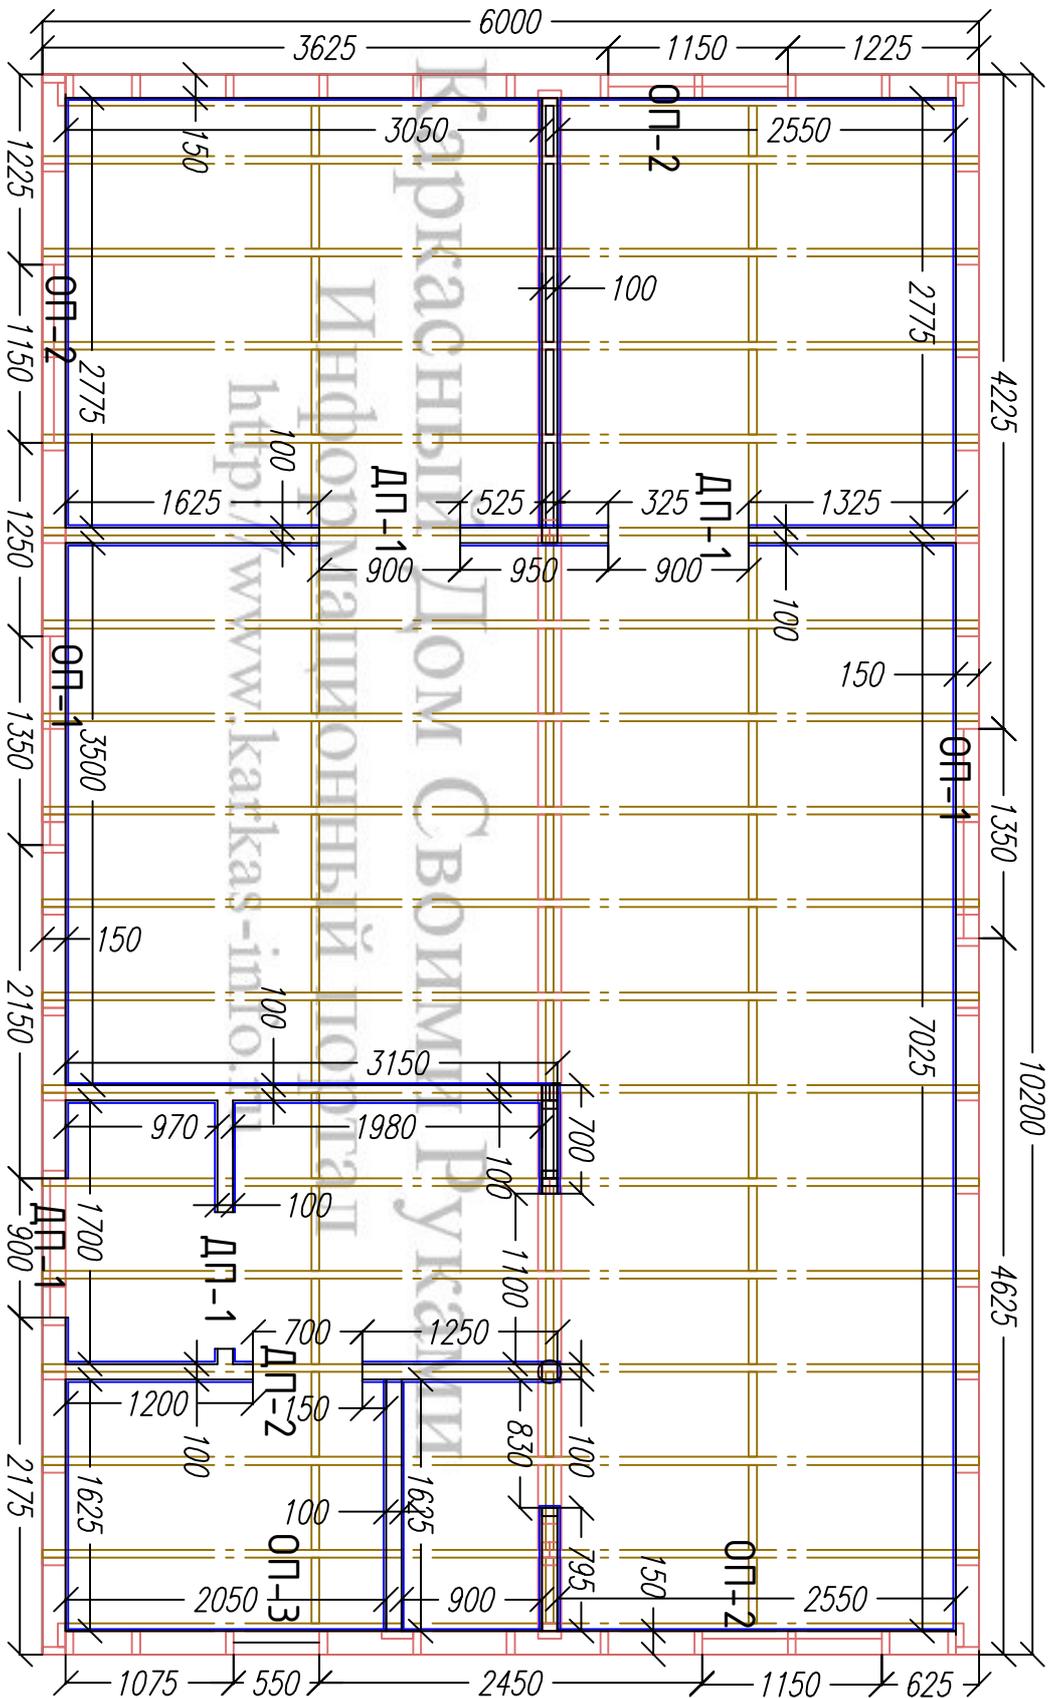


Размеры дверных и оконных проемов		
Ном.	Наименование	Размер ВхШ
1	Дверной проем. ДП-1	2100x900
2	Дверной проем. ДП-2	2100x700
3	Оконный проем. ОП-1	1200x1350
4	Оконный проем. ОП-2	1200x1150
5	Оконный проем ОП-3	600x600

Изм.	Кол.уч	Лист	№доку	Подпись	Дата	Проект одноэтажного дома КД-54		
Директор						Маркировочный план дома		
Исполнитель						Стадия	Лист	Листов
						АС	3	22
						http://www.karkas-info.ru		

* Размеры даны до каркаса стен/перегородок без учета отделочного слоя

Согласовано

Ив. подл. Подпись и дата Возм. инв


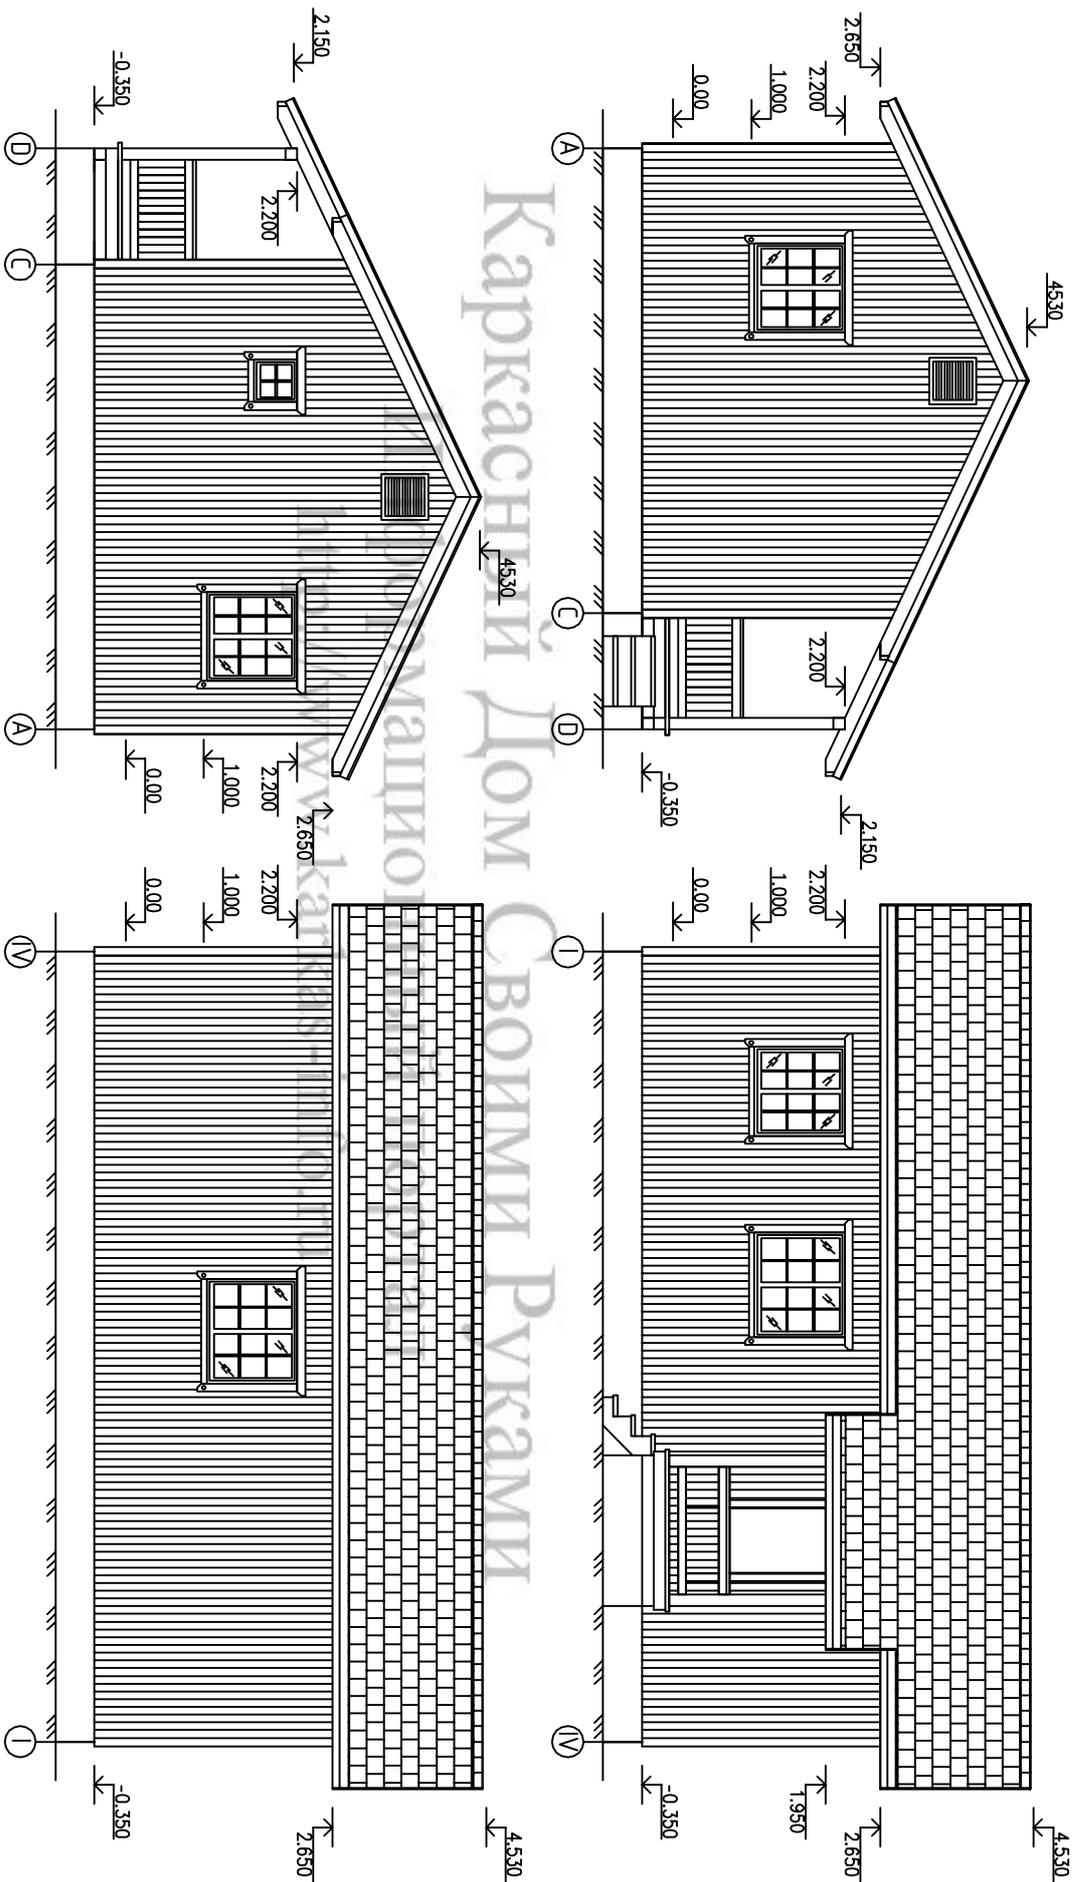


Проект одноэтажного дома КД-54					
Изм.	Кол. уч.	Лист	№ док.	Подпись	Дата
Директор					
Исполнитель					
Фасады дома			Стадия	Лист	Листов
-/			АС	4	22
http://www.karkas-info.ru					

Согласовано

Ив. подл.	Подпись и дата	Возм. инв				

Асбоцементная
труба Д.150мм

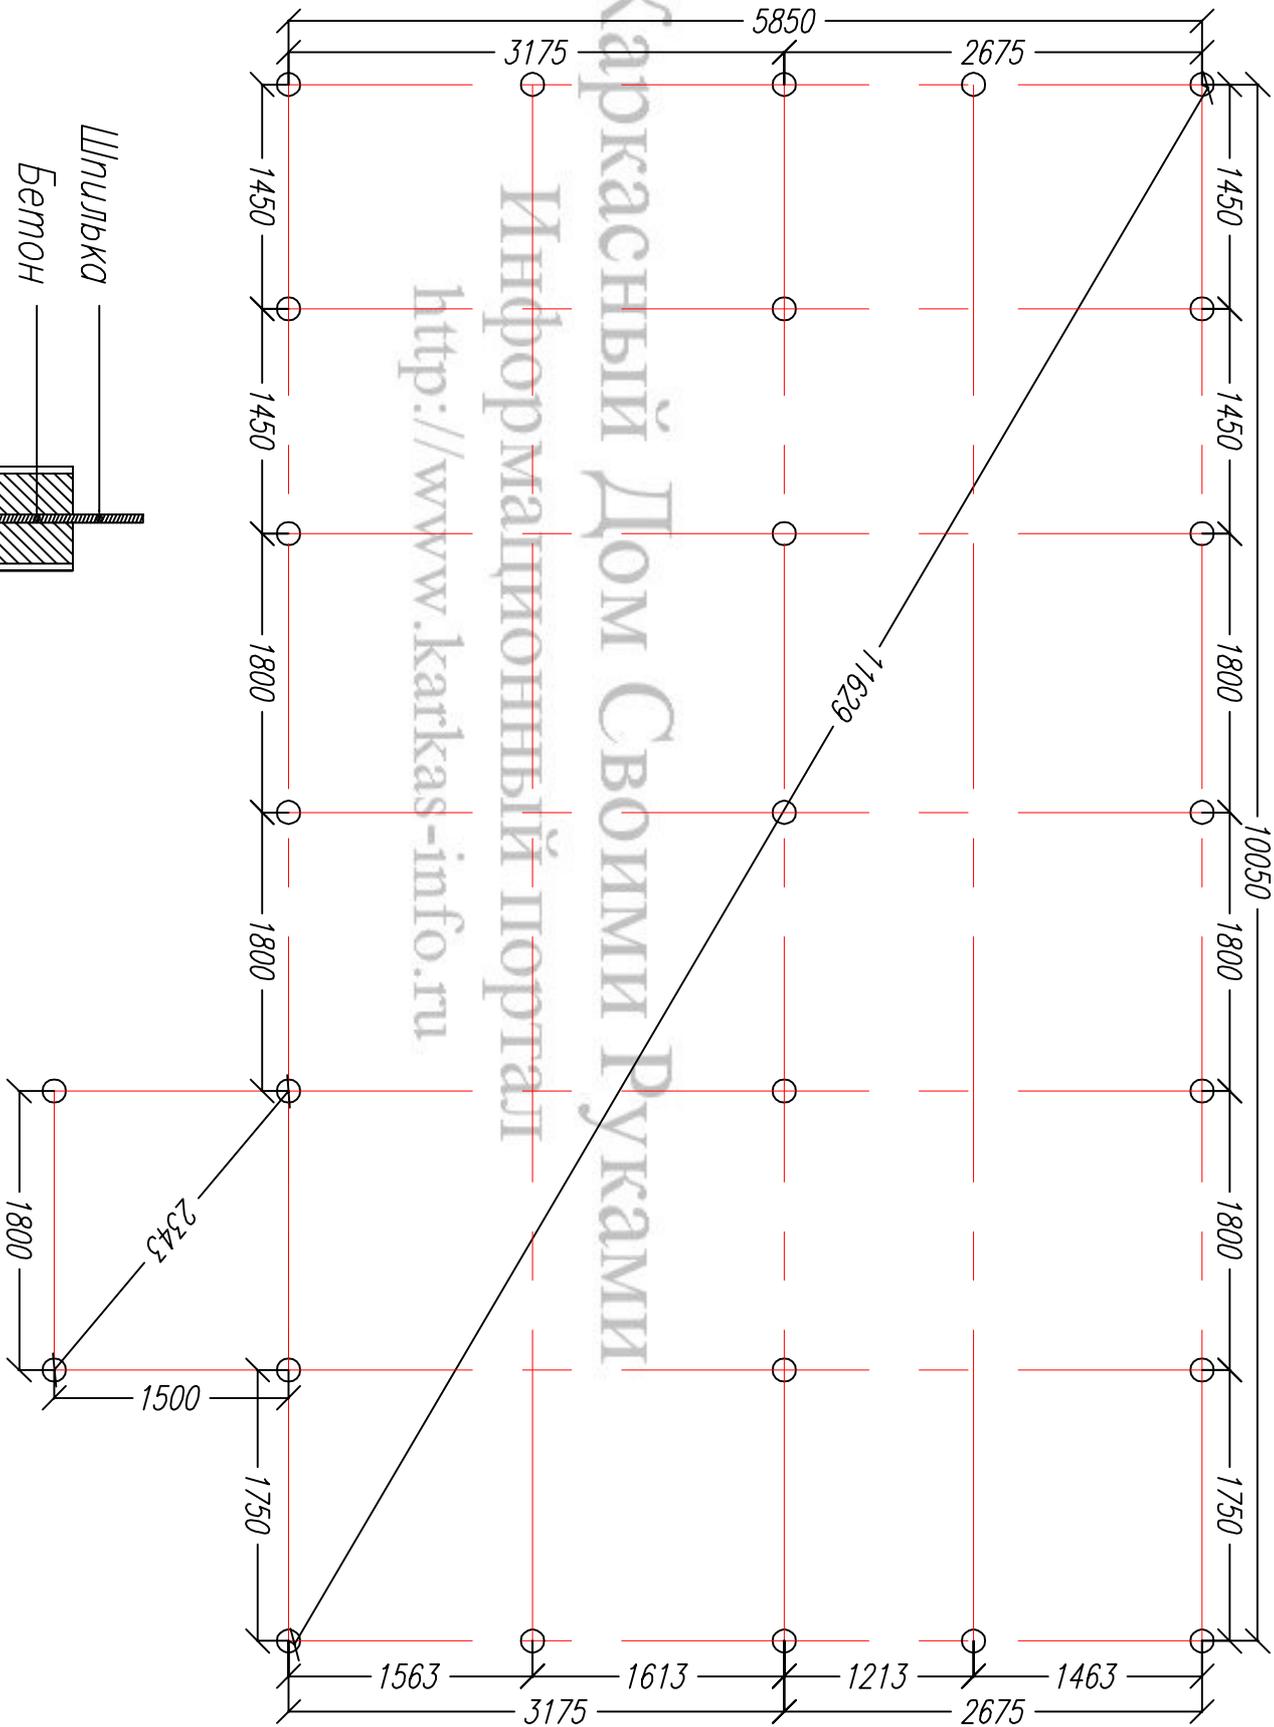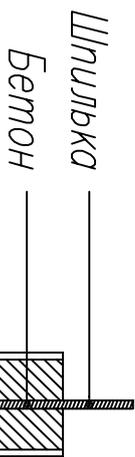


Изм.	Кол. уч.	Лист	№ док.	Подпись	Дата	Проект одноэтажного дома КД-54		
Директор						План фундаментных столбиков.		
Исполнитель						Стация	Лист	Листов
						АС	6	22
						http://www.karkas-info.ru		

-/-

Согласовано

Ив. подл. Подпись и дата Возм. инв

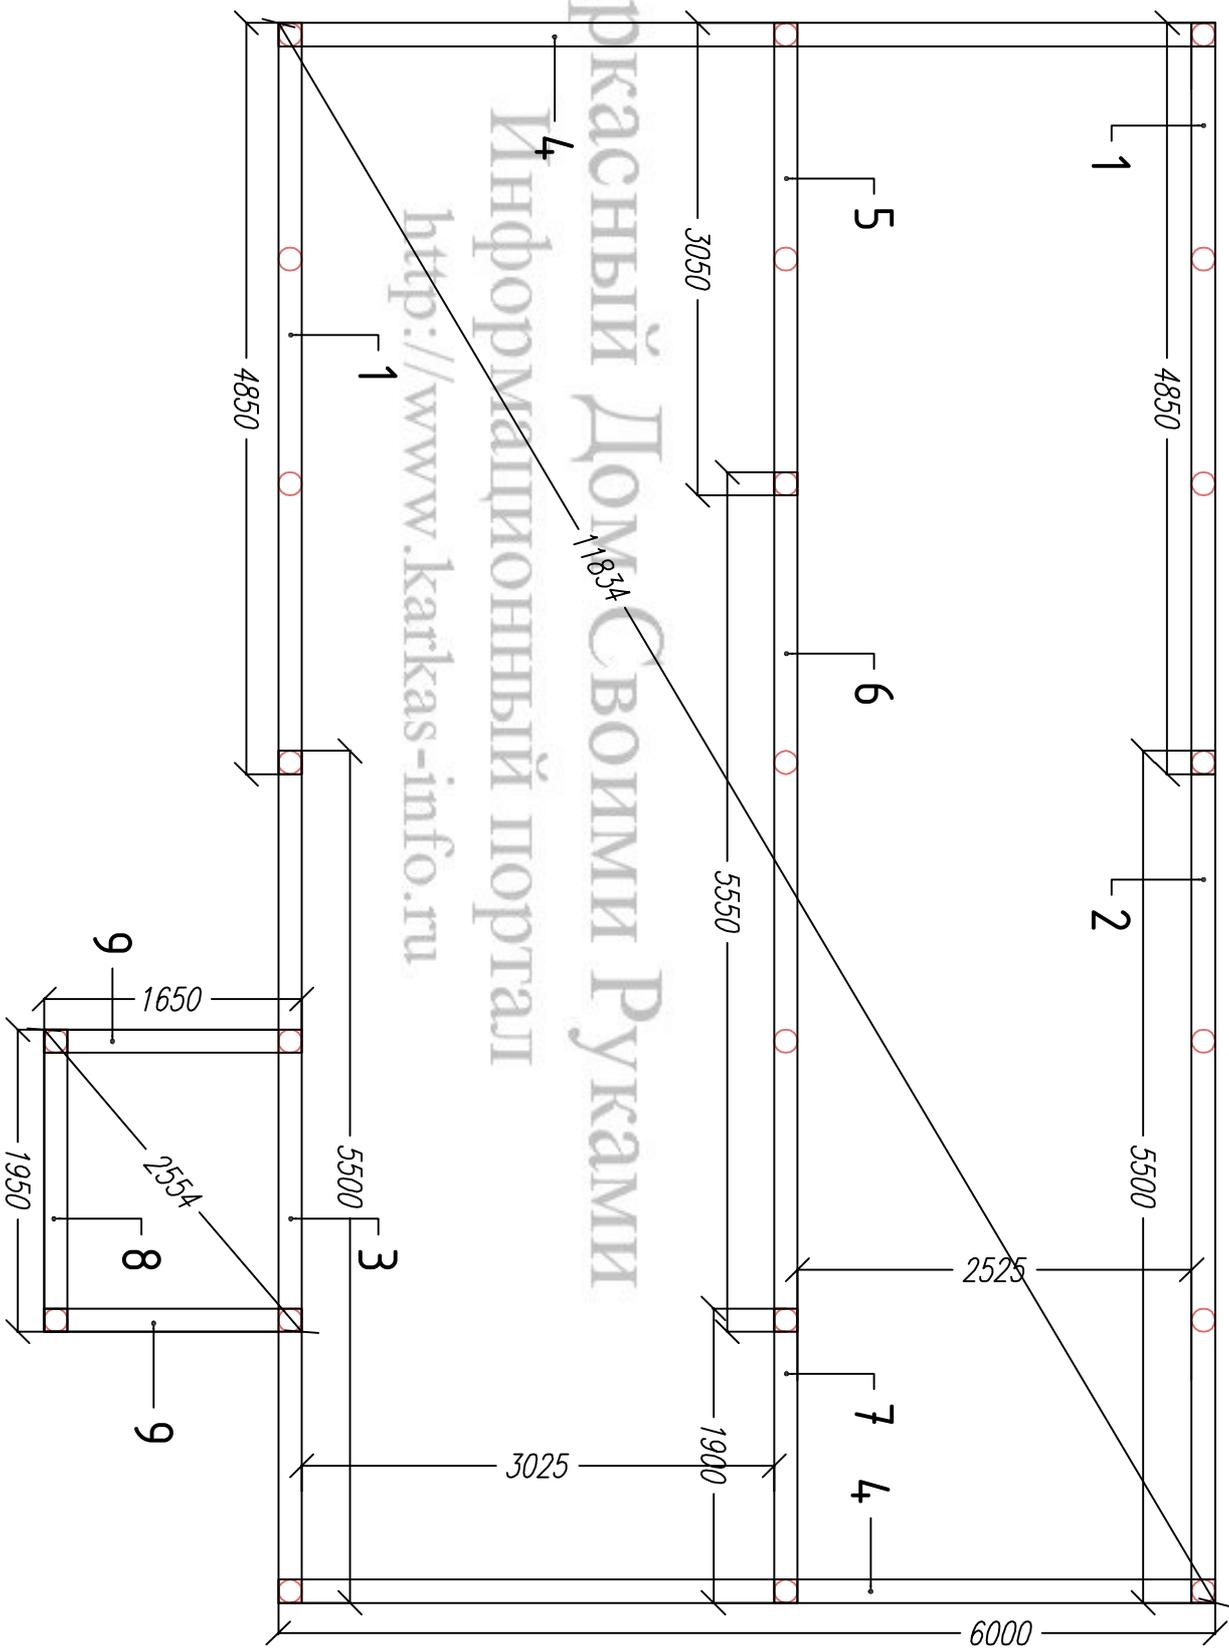

Каркасный Дом Своими Руками
Информационный портал
<http://www.karkas-info.ru>

Проект одноэтажного дома КД-54

Изм.	Кол. уч.	Лист	Недок.	Подпись	Дата	Проект одноэтажного дома КД-54		
Директор						Схема обвязки		
Исполнитель						Стадия	Лист	Листов
						АС	7	22
						http://www.karkas-info.ru		






-/-

Согласовано

Ив. подл.	Подпись и дата	Возм. инв				



Стена 2. Рама 2-1

Стена 2. Рама 2-2

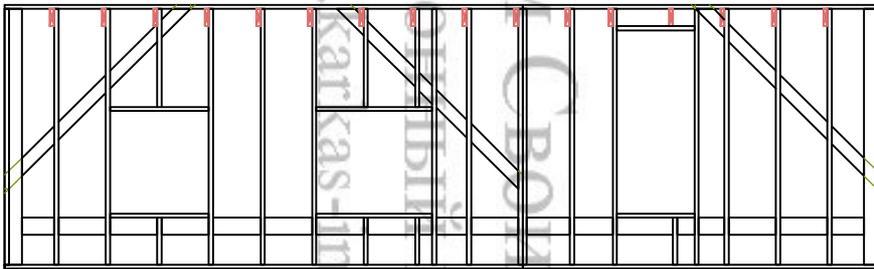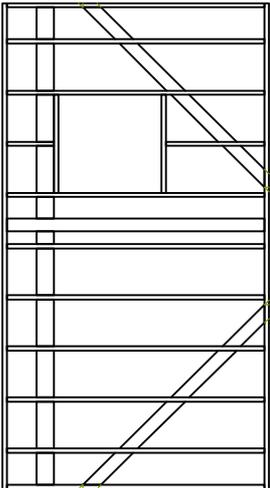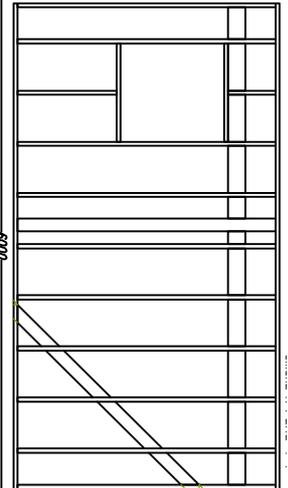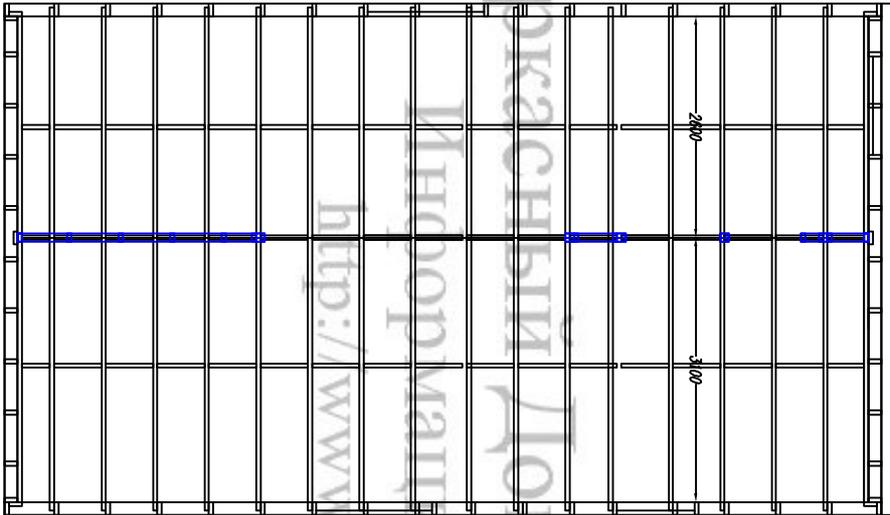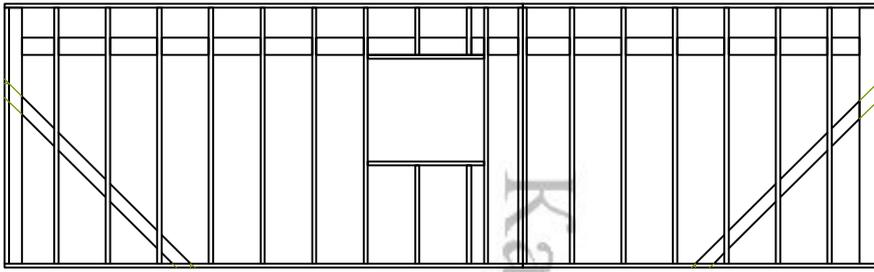

Стена 1. Рама 1-1

Стена 1. Рама 1-2

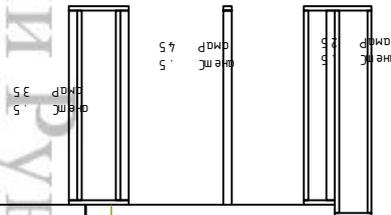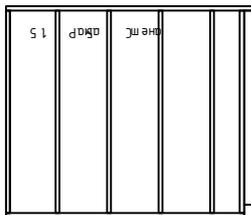


Изм.	Кол. уч.	Лист	№ док.	Подпись	Дата	Проект одноэтажного дома КД-54		
Директор						Раскладка стен		
Исполнитель						Стадия	Лист	Листов
						АС	9	22
						http://www.karkas-info.ru		
						-/-		

Лист 3. Рама 3-1


КАРКАСНЫЕ ДОМ СТРОИМ СУКАМИ
Информационный портал
http://www.karkas-info.ru

Согласовано


Ив. подл. Подпись и дата Возм. инв

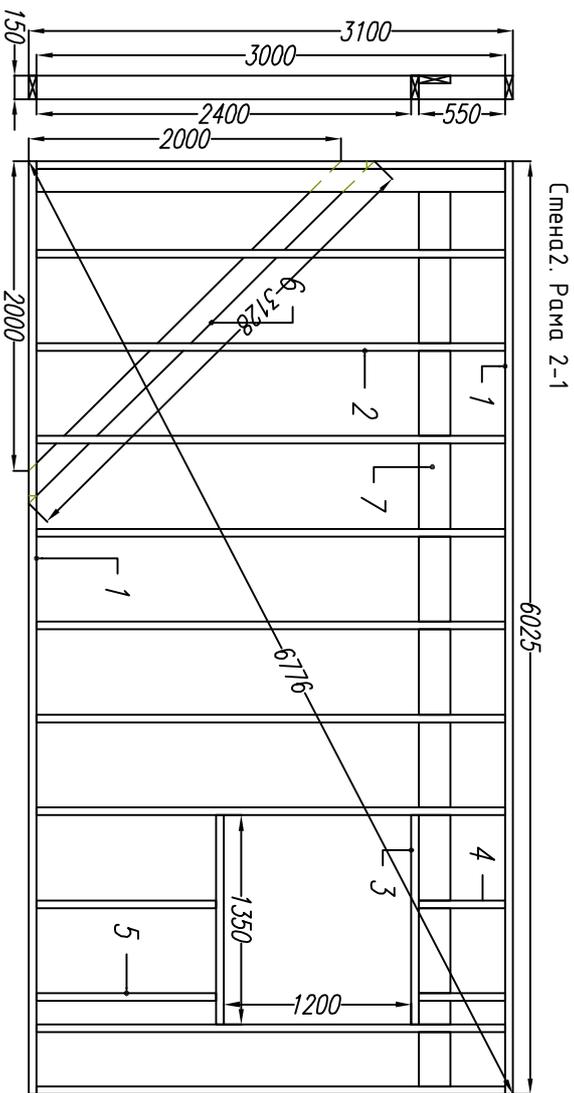


Стена 2. Рама 2-1

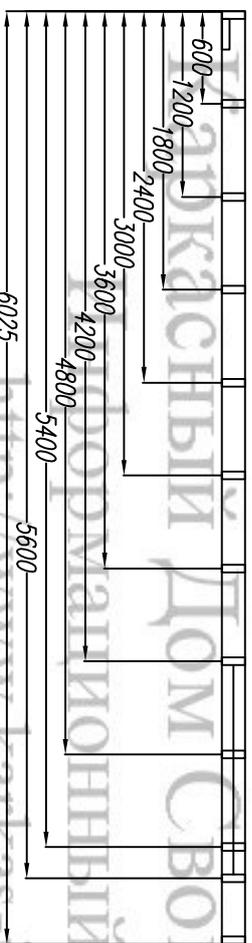

Раскрой Стена 2 Рама 2-1	Ном.	Наименование.	Размер.	Шт.
	1	Лежень	6025x150x50	2
	2	Стойка	3000x150x50	11
	3	Багка	1350x150x50	2
	4	Стойка	500x150x50	2
	5	Стойка	1150x150x50	2
	6	Укос	3130x150x50	1
	7	Опорная багка	6025x200x50	1

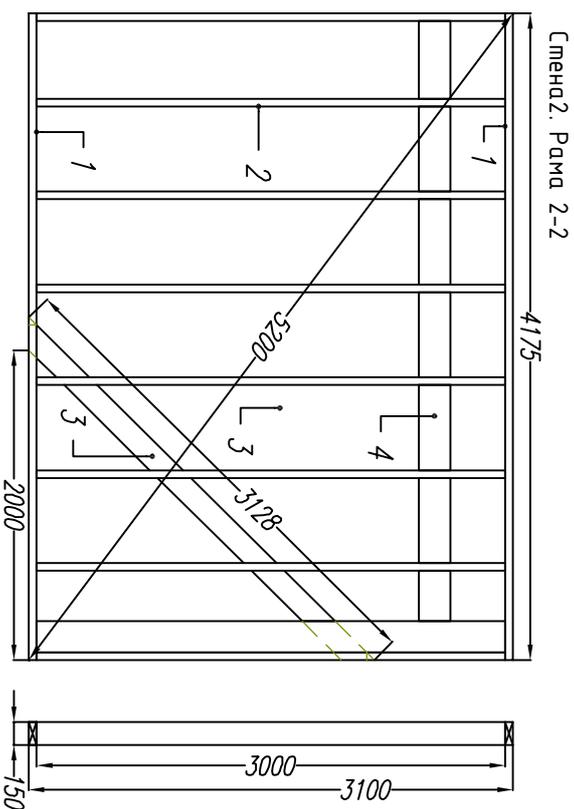

Стена 2. Рама 2-2

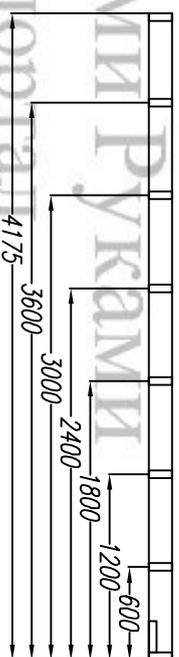


Раскрой Стена 2 Рама 2-2	Ном.	Наименование.	Размер.	Шт.
	1	Лежень	4175x150x50	2
	2	Стойка	3000x150x50	9
	3	Укос	3130x150x50	1
	4	Опорная багка	4175x200x50	1

Проект одноэтажного дома КД-54					
Изм.	Кол. уч.	Лист	№ док.	Подпись	Дата
Директор					
Исполнитель					
Стены. Стена 2			Стадия	Лист	Листов
Рама 2-1, 2-2			АС	11	22
http://www.karigas-info.ru					

Согласовано

Ив. подл. Подпись и дата Возм. инв

Раскрой. Верхняя обвязка.			
Ном.	Наименование.	Размер.	Шт.
1	Доска обвязки	6000x150x50	4
2	Доска обвязки	3900x150x50	2

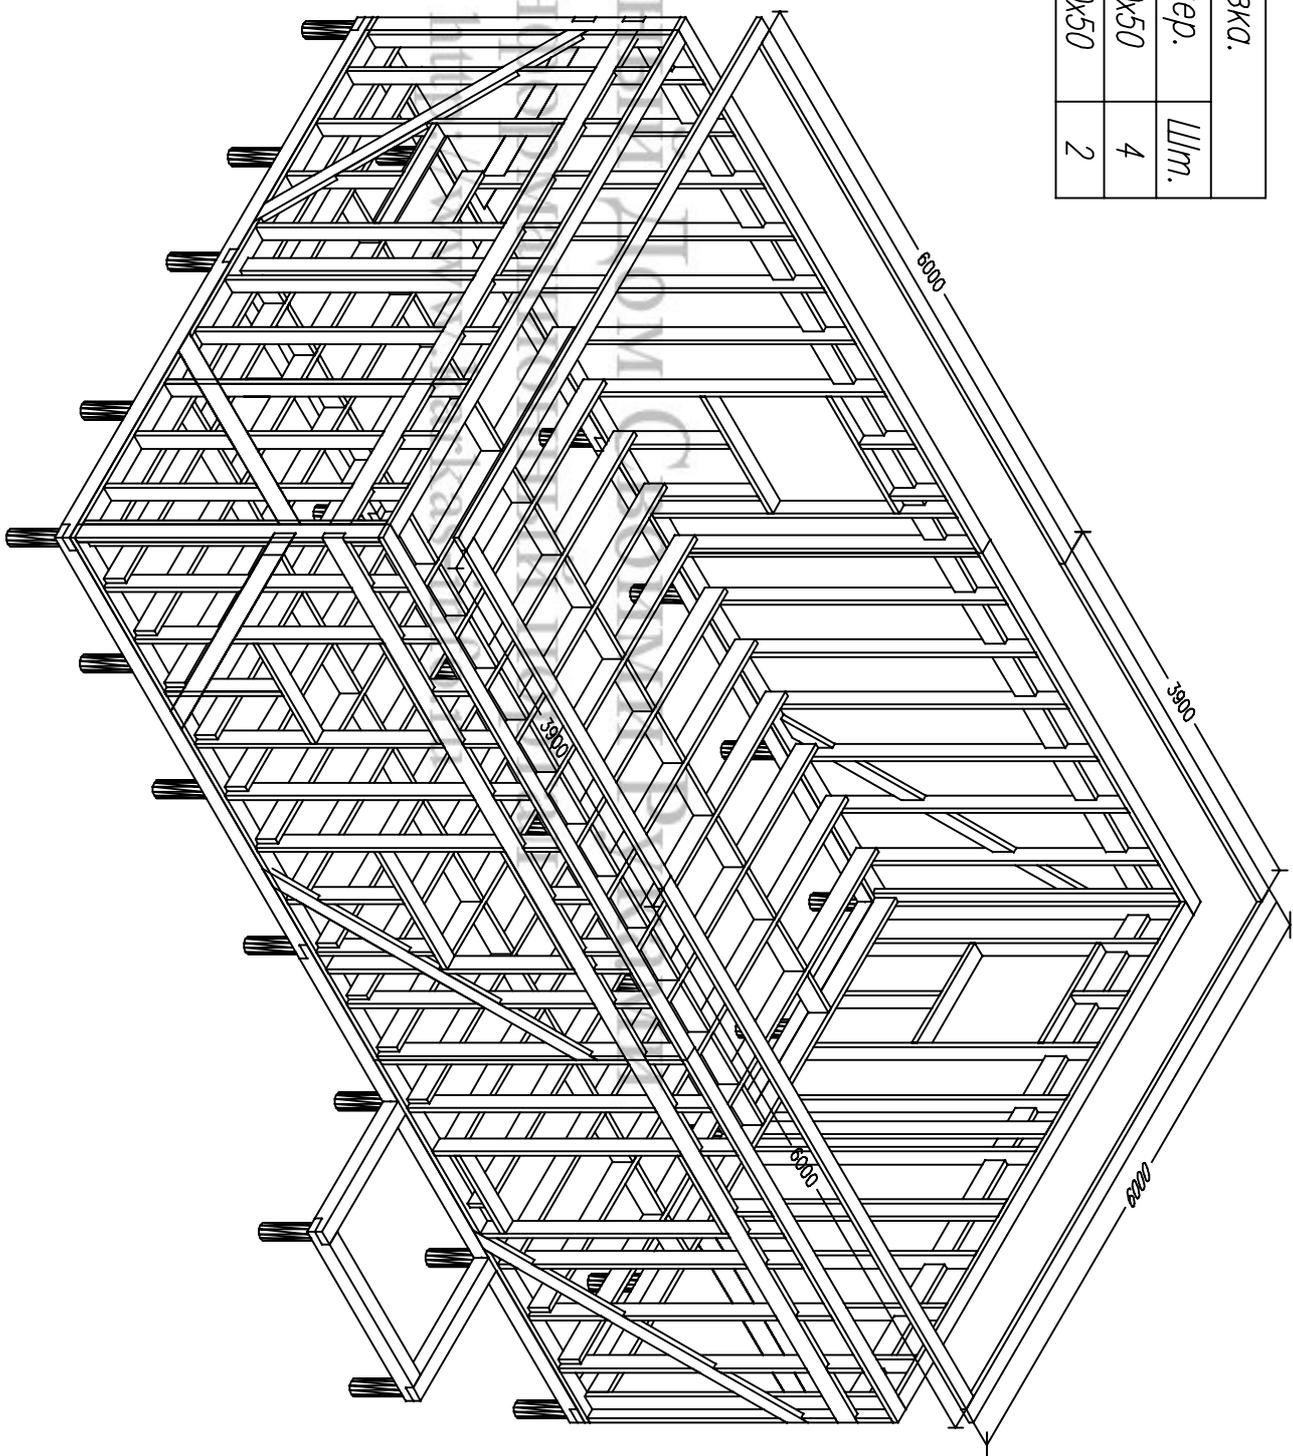

Изм.	Кол. Уч.	Лист	Недок.	Подпись	Дата	Проект одноэтажного дома КД-54		
Директор						Стены.		
Исполнитель						Стадия	Лист	Листов
						АС	13	22
						Верхняя обвязка		
						http://www.karkas-info.ru		

Согласовано

Ив. подл.	Подпись и дата	Возм. инв


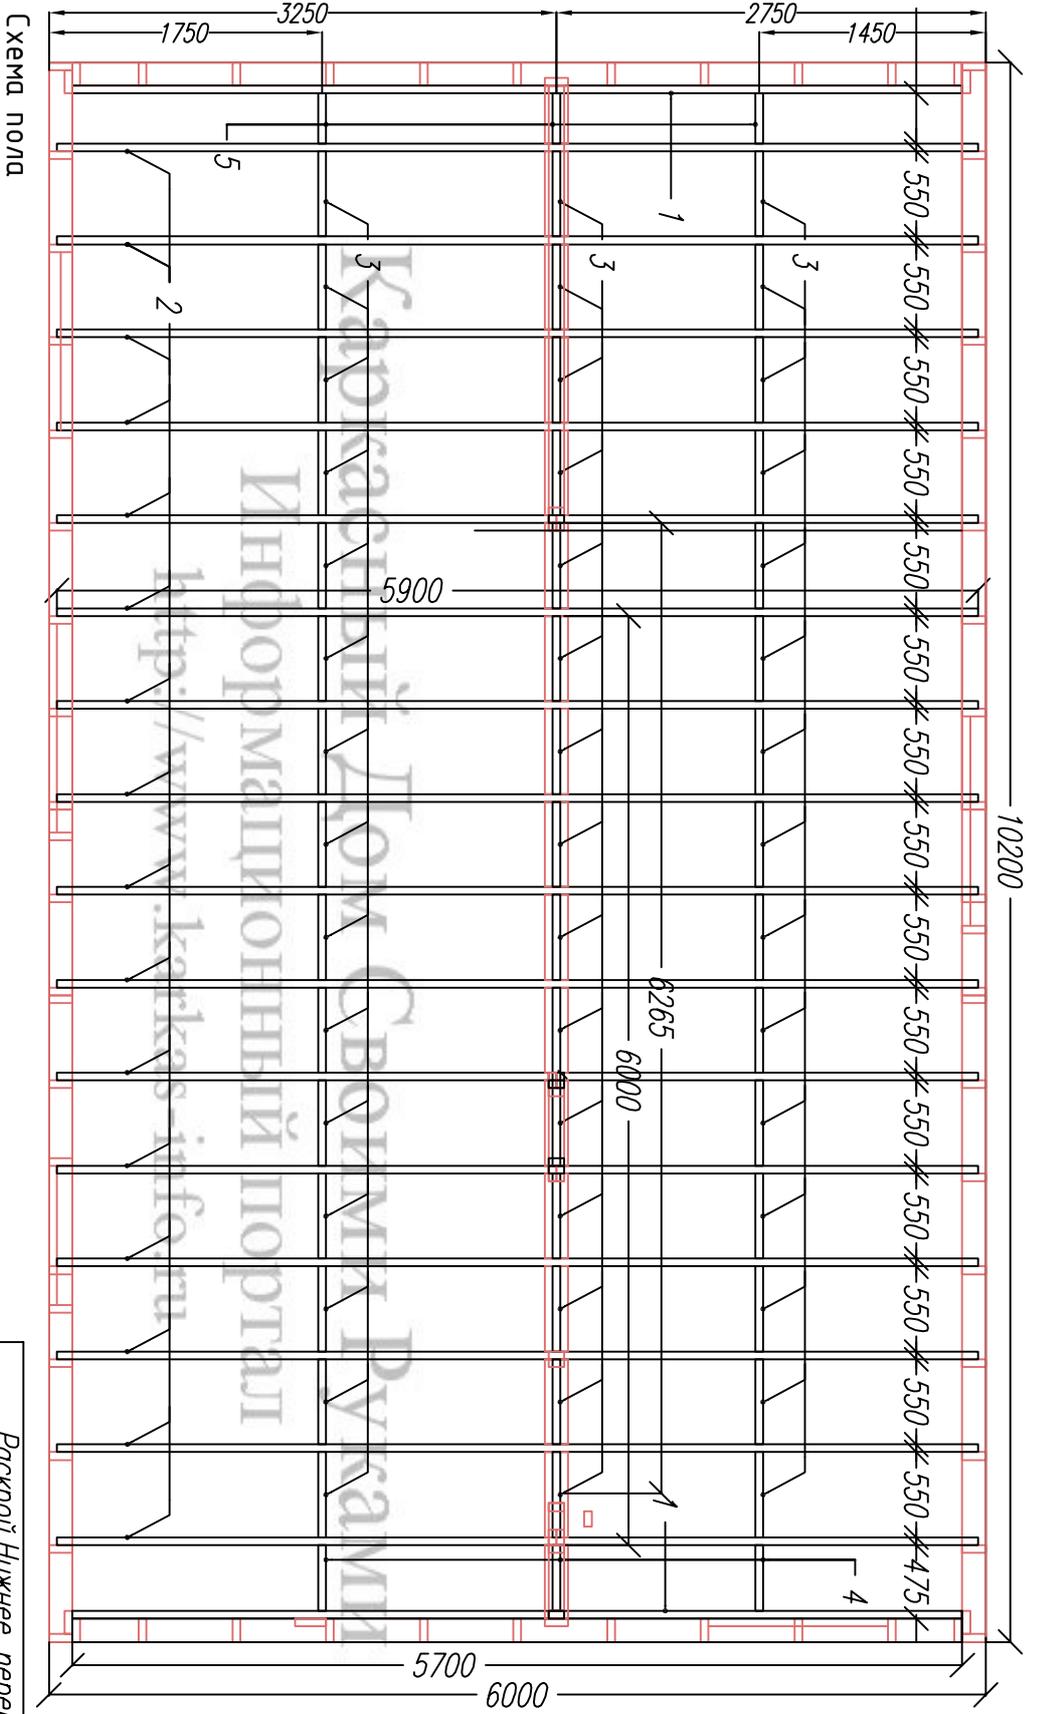


Схема пола

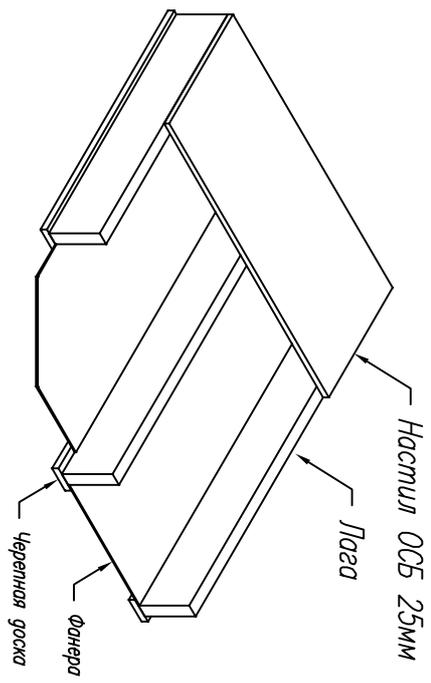


Раскрой: Нижнее перекрытие.

Ном.	Наименование.	Размер.	Шт.
1	Лага	5700x200x50	2
2	Лага	5900x200x50	16
3	Мост	550x200x50	45
4	Мост	475x200x50	3
5	Мост	375x200x50	3

Изм.	Кол. уч.	Лист	№ док.	Подпись	Дата	Проект одноэтажного дома КД-54		
	Директор							
Исполнитель						Нижнее перекрытие		
						Стадия	Лист	Листов
						АС	14	22
-/-						http://www.karkas-info.ru		

Согласовано

Ив. подл.	Подпись и дата	Возм. инв


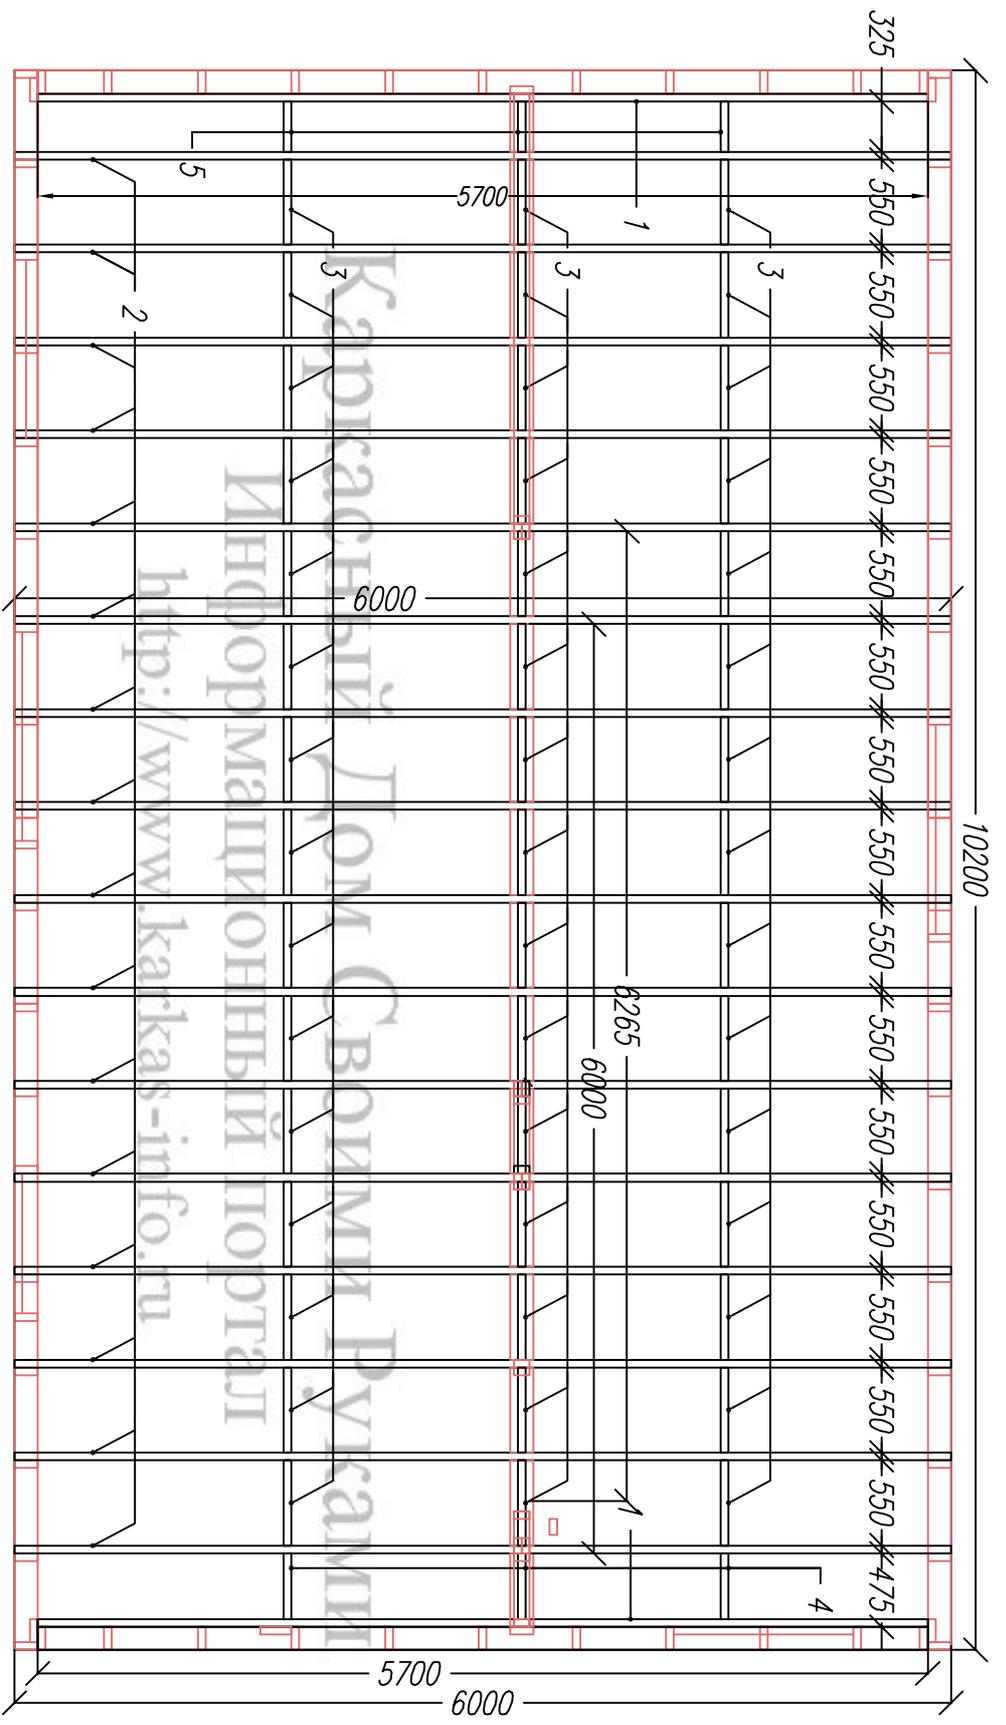


Раскрой. Нижнее перекрытие.			
Ном.	Наименование.	Размер.	Шт.
1	Лага	5700x200x50	2
2	Лага	6000x200x50	16
3	Мост	550x200x50	45
4	Мост	475x200x50	3
5	Мост	375x200x50	3

Изм.	Кол. уч.	Лист	№ док.	Подпись	Дата	Проект одноэтажного дома КД-54		
						Верхнее перекрытие	Стадия	Лист
Директор						АС	16	22
Исполнитель						http://www.karkas-info.ru		
						-/-		

Согласовано

Ив. подл.	Подпись и дата	Возм. инв

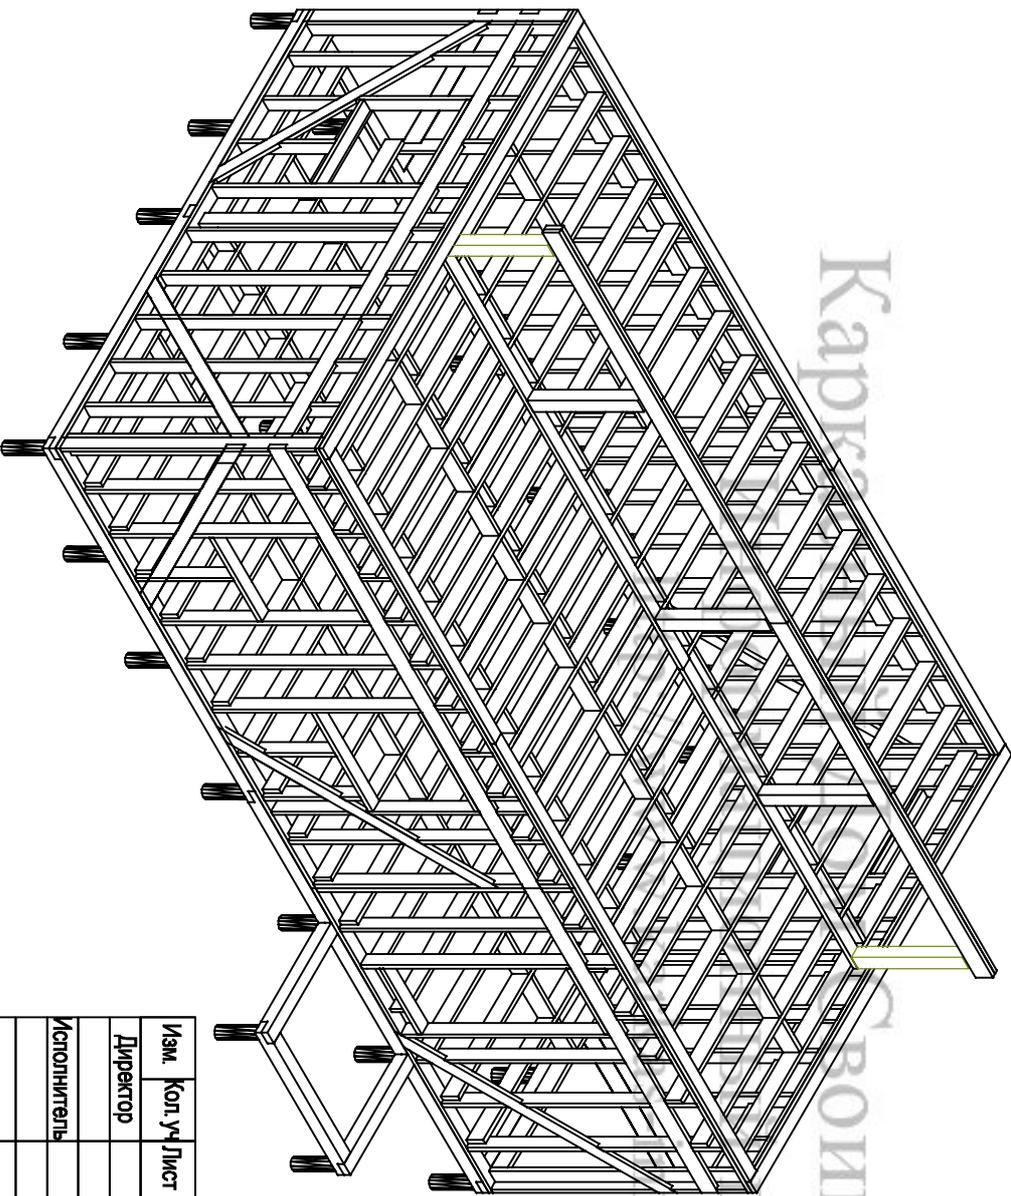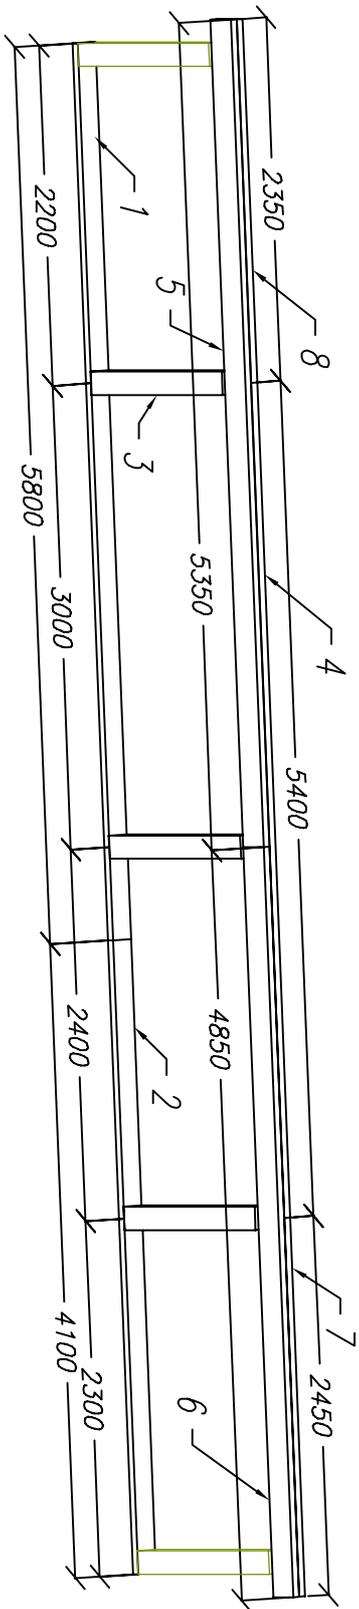



Коньковая балка.

Ном.	Наименование.	Размер.	Шт.
1	Бугель	5800x150x50	1
2	Бугель	4100x150x50	1
3	Стойка	1330x150x150	3
4	Балка	5400x200x50	1
5	Балка	5350x200x50	1
6	Балка	4850x200x50	1
7	Балка	2450x200x50	1
8	Балка	2350x200x50	1


Изм.	Кол. уч.	Лист	№ док.	Подпись	Дата	Проект одноэтажного дома КД-54		
Директор						Коньковая балка		
Исполнитель						Стадия	Лист	Листов
						АС	17	22
						http://www.karkas-info.ru		
						-/-		

Согласовано



Ив. подл.	Подпись и дата	Возм. инв				

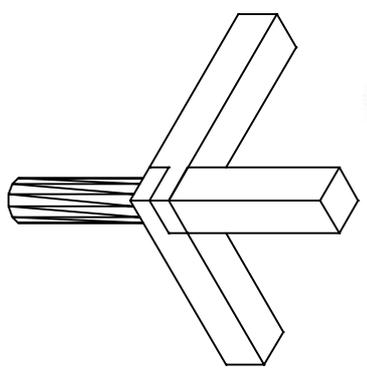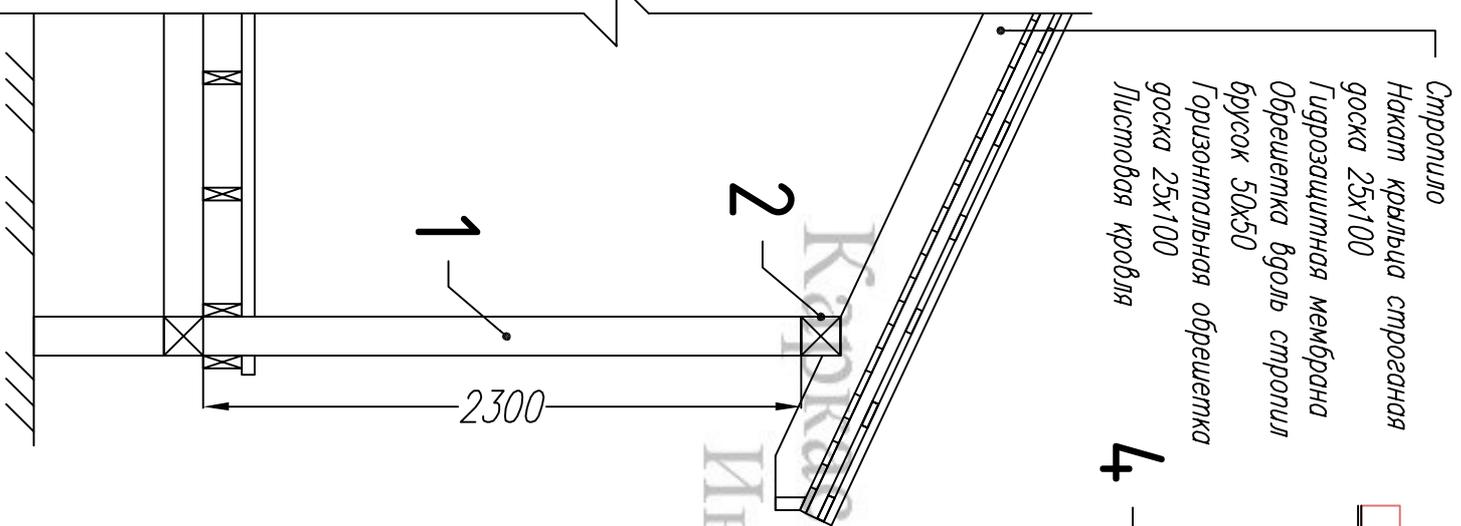

Нижний узел
крыльца

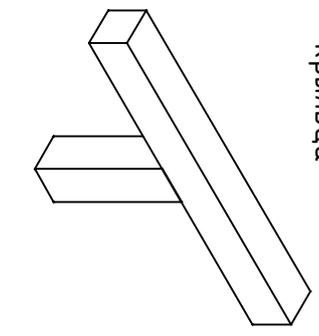

Верхний узел
крыльца

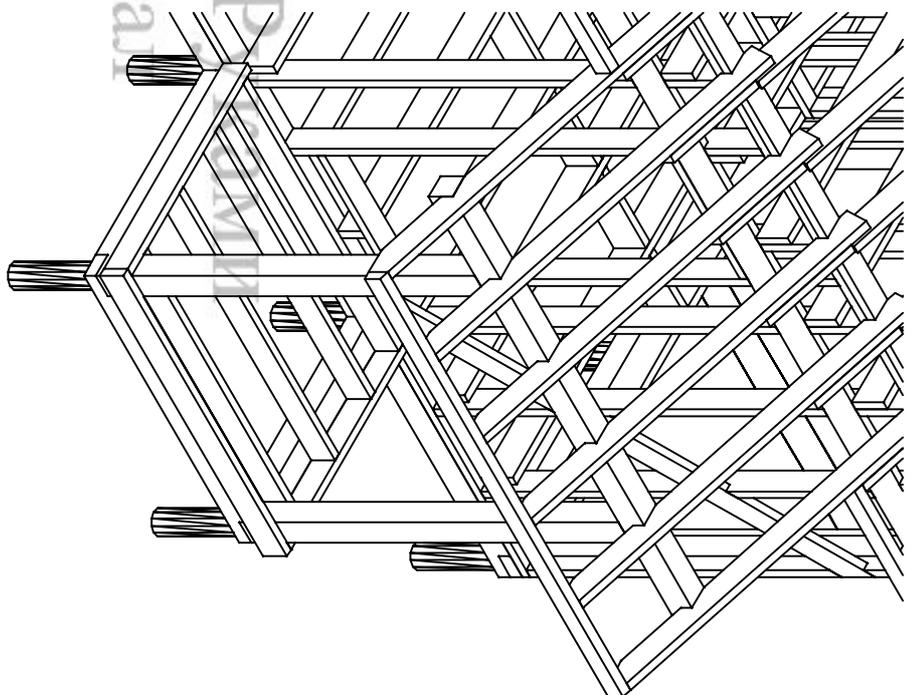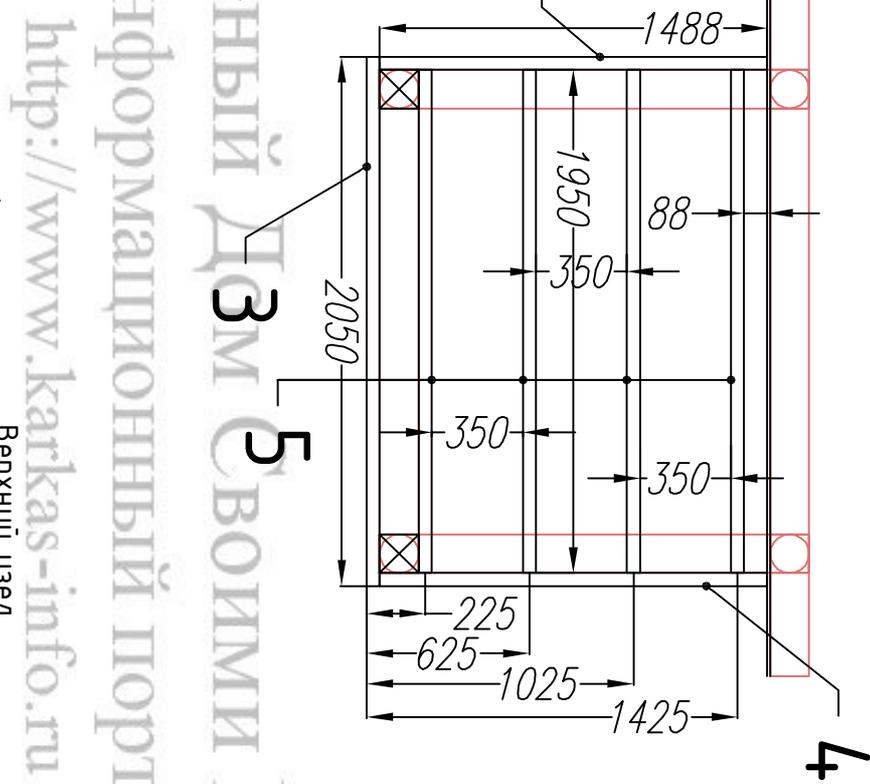

Крыльцо.			
Ном.	Наименование.	Размер.	Шт.
1	Стойка	2300x150x150	2
2	Опорная балка	3050x150x150	1
3	Фасадная доска	2050x150x50	1
4	Фасадная доска	1485x150x50	2
5	Лага	1950x150x50	4

Изм.				Кол. Уч.				Лист				Недоп.				Подпись				Дата			
Директор																							
Исполнитель																							
Проект одноэтажного дома КД-54												Крыльцо											
-												-											
Стадия				Лист				Листов				АС				18				22			
http://www.karkas-info.ru																							

<http://www.karkas-info.ru>


Информационный портал
КАРКАСНЫЙ ДЭМ СВОИМИ РУКАМИ







Согласовано

Ив. подл. Подпись и дата Возм. инв

Изм.	Кол. Уч.	Лист	Недок.	Подпись	Дата
Директор					
Исполнитель					

Проект одноэтажного дома КД-54		
Стропильная система.		
Стация	Лист	Листов
АС	19	22
http://www.karkas-info.ru		

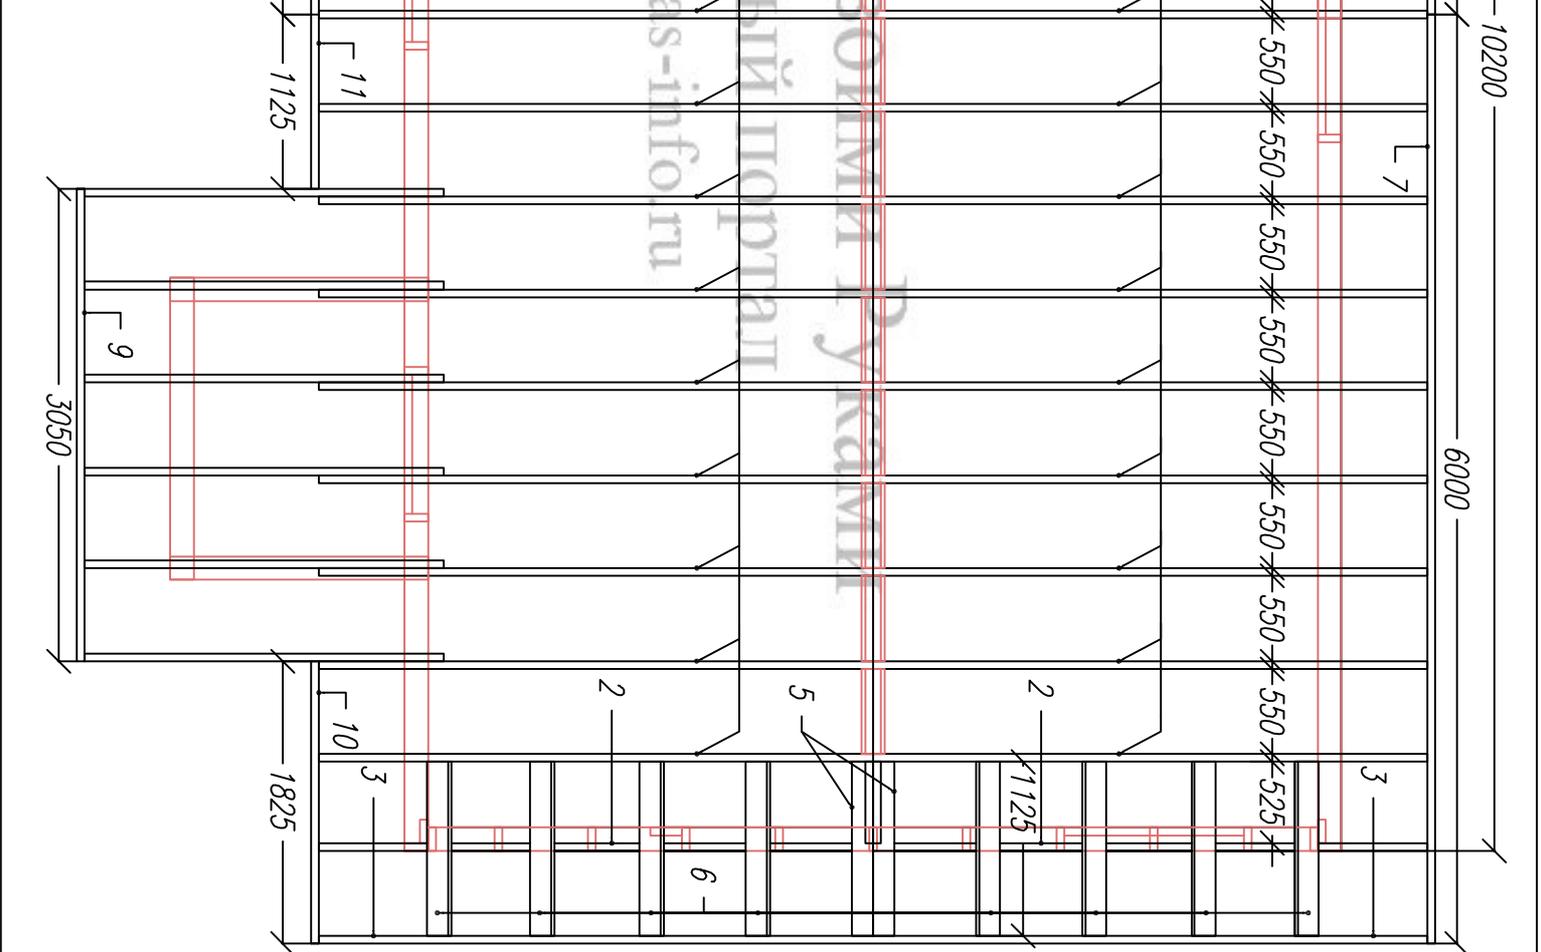

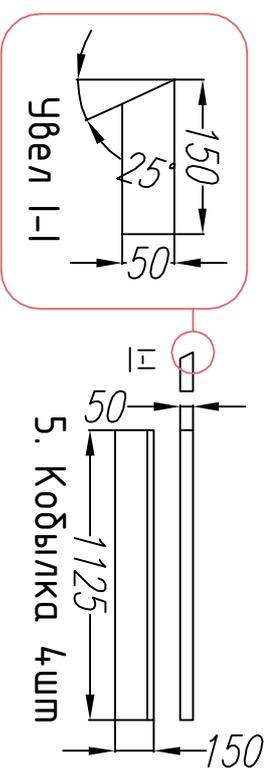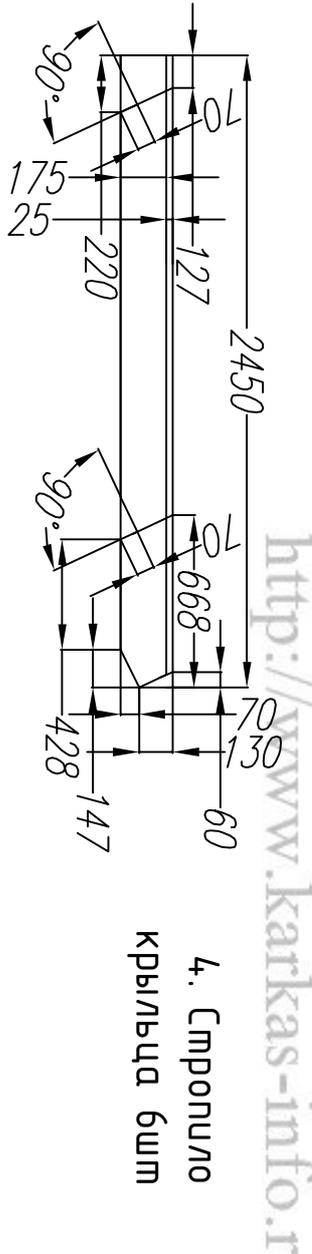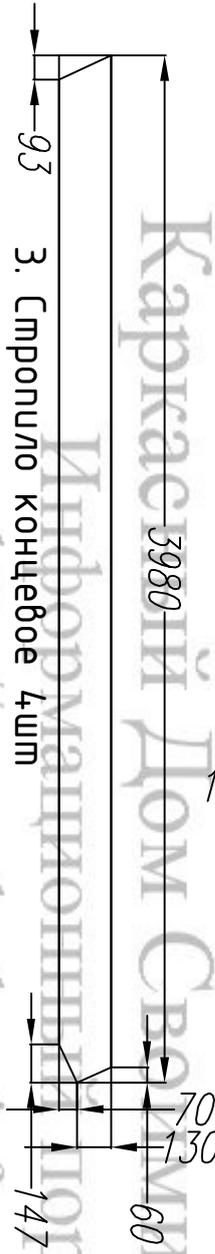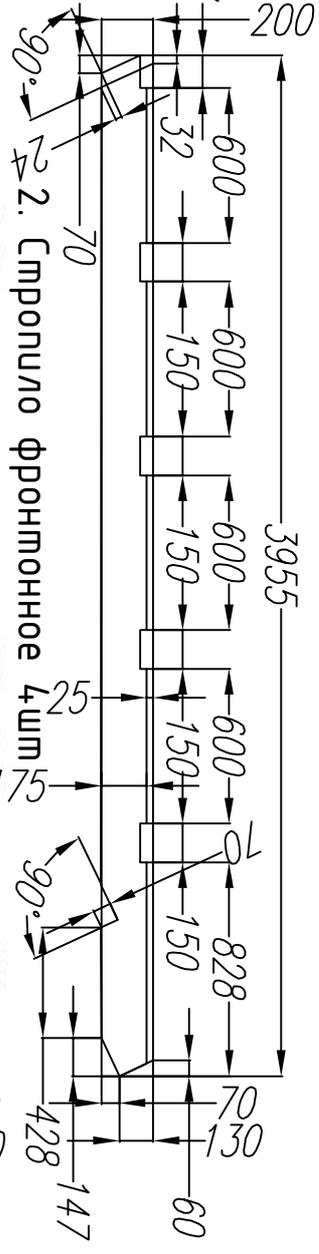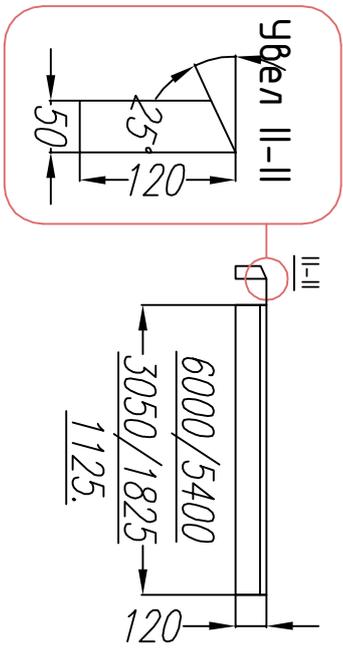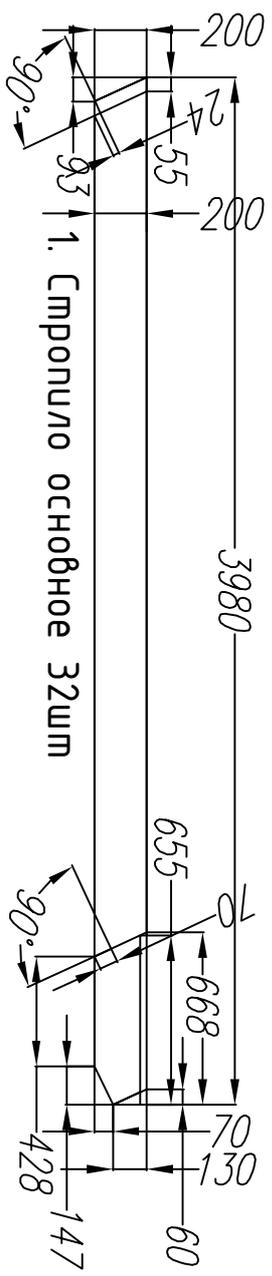

Стропильная система.

Ном.	Наименование.	Размер.	Шт.
1	Стропило основное	3980x200x50	32
2	Стропило фронтон.	3955x200x50	4
3	Стропило концевое	3980x200x50	4
4	Стропило крыльца		6
5	Кобылка	1125x150x50	4
6	Кобылка	1125x150x50	12
7	Карниз.доска скос*	6000x150x50	1
8	Карниз.доска скос*	5400x150x50	2
9	Карниз.доска скос*	3050x150x50	1
10	Карниз.доска скос*	1825x150x50	1
11	Карниз.доска скос*	1125x150x50	1

Изм.	Кол.уч.	Лист	Модок	Подпись	Дата
Директор					
Исполнитель					

Проект одноэтажного дома КД-54		
Стадия	Лист	Листов
АС	20	22

Стропила.


Исполнитель: -/

http://www.karkas-info.ru

Согласовано

Ив. подл. Подпись и дата Возм. инв

Фронтон.

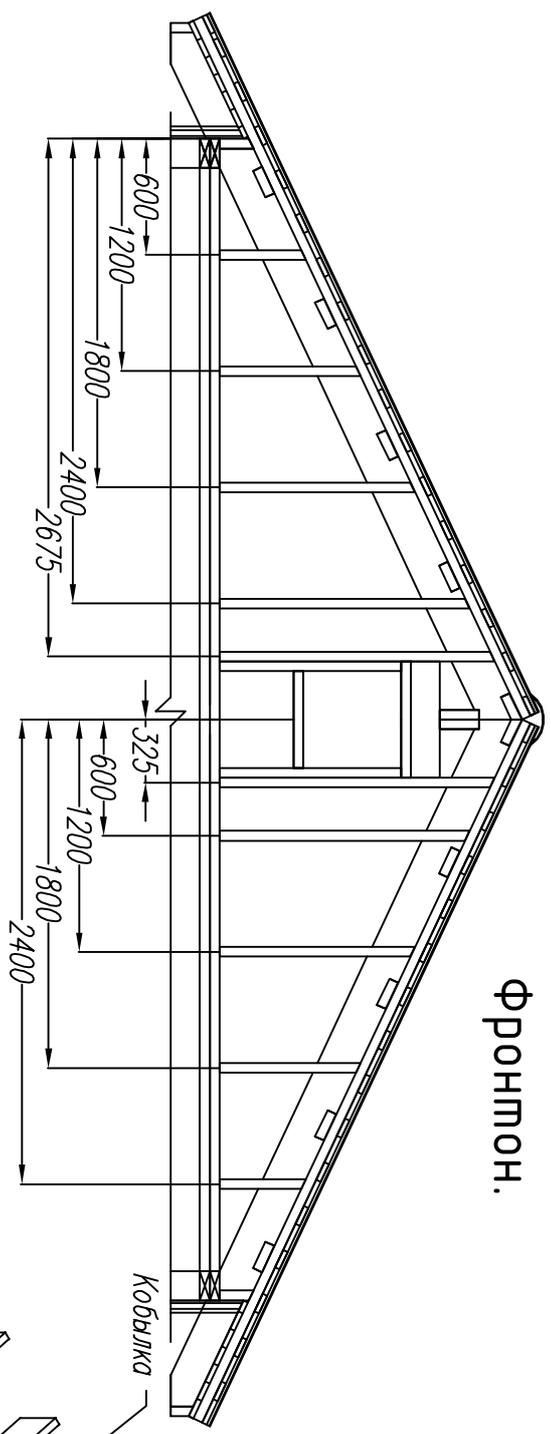

Общий вид.


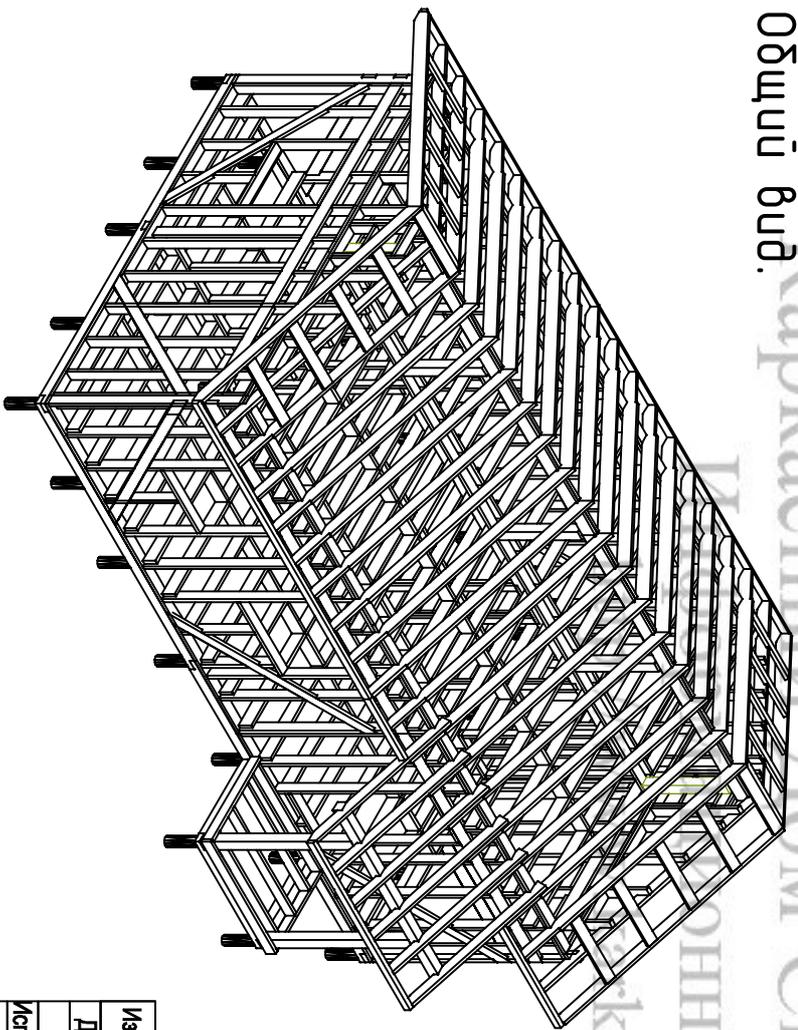



Схема кровли

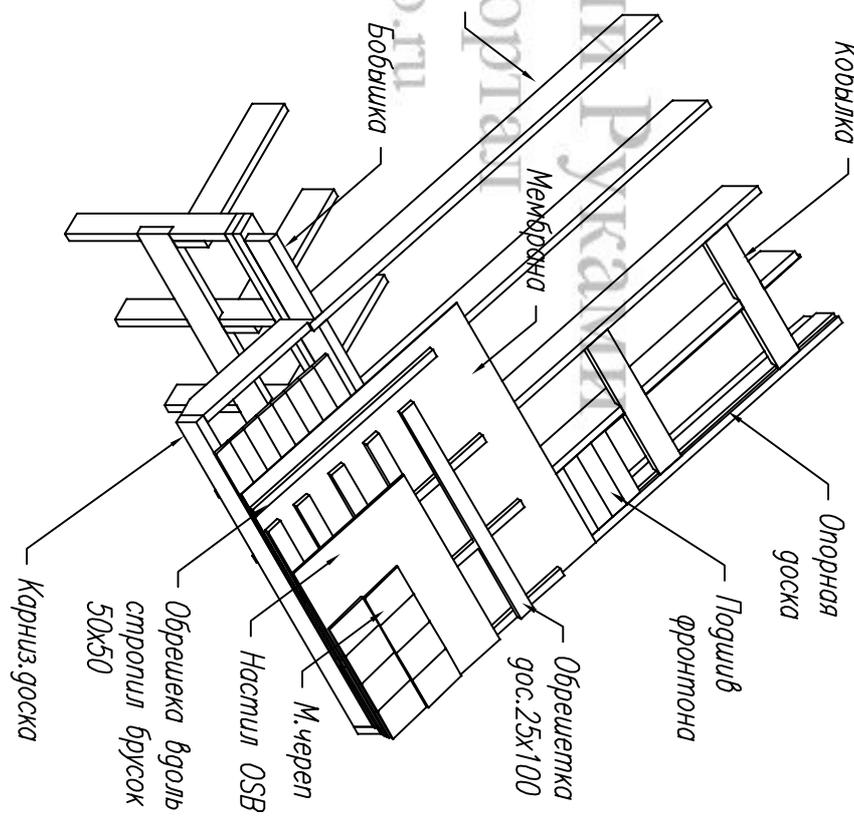

Проект одноэтажного дома КД-54					
Изм.	Кол. уч.	Лист	№ док.	Подпись	Дата
Директор					
Исполнитель					
Крыша/Фронтонны.			Стадия	Лист	Листов
-/-			АС	21	22
http://www.karkas-info.ru					

Согласовано

Ив. подл. Подпись и дата Возм. инв

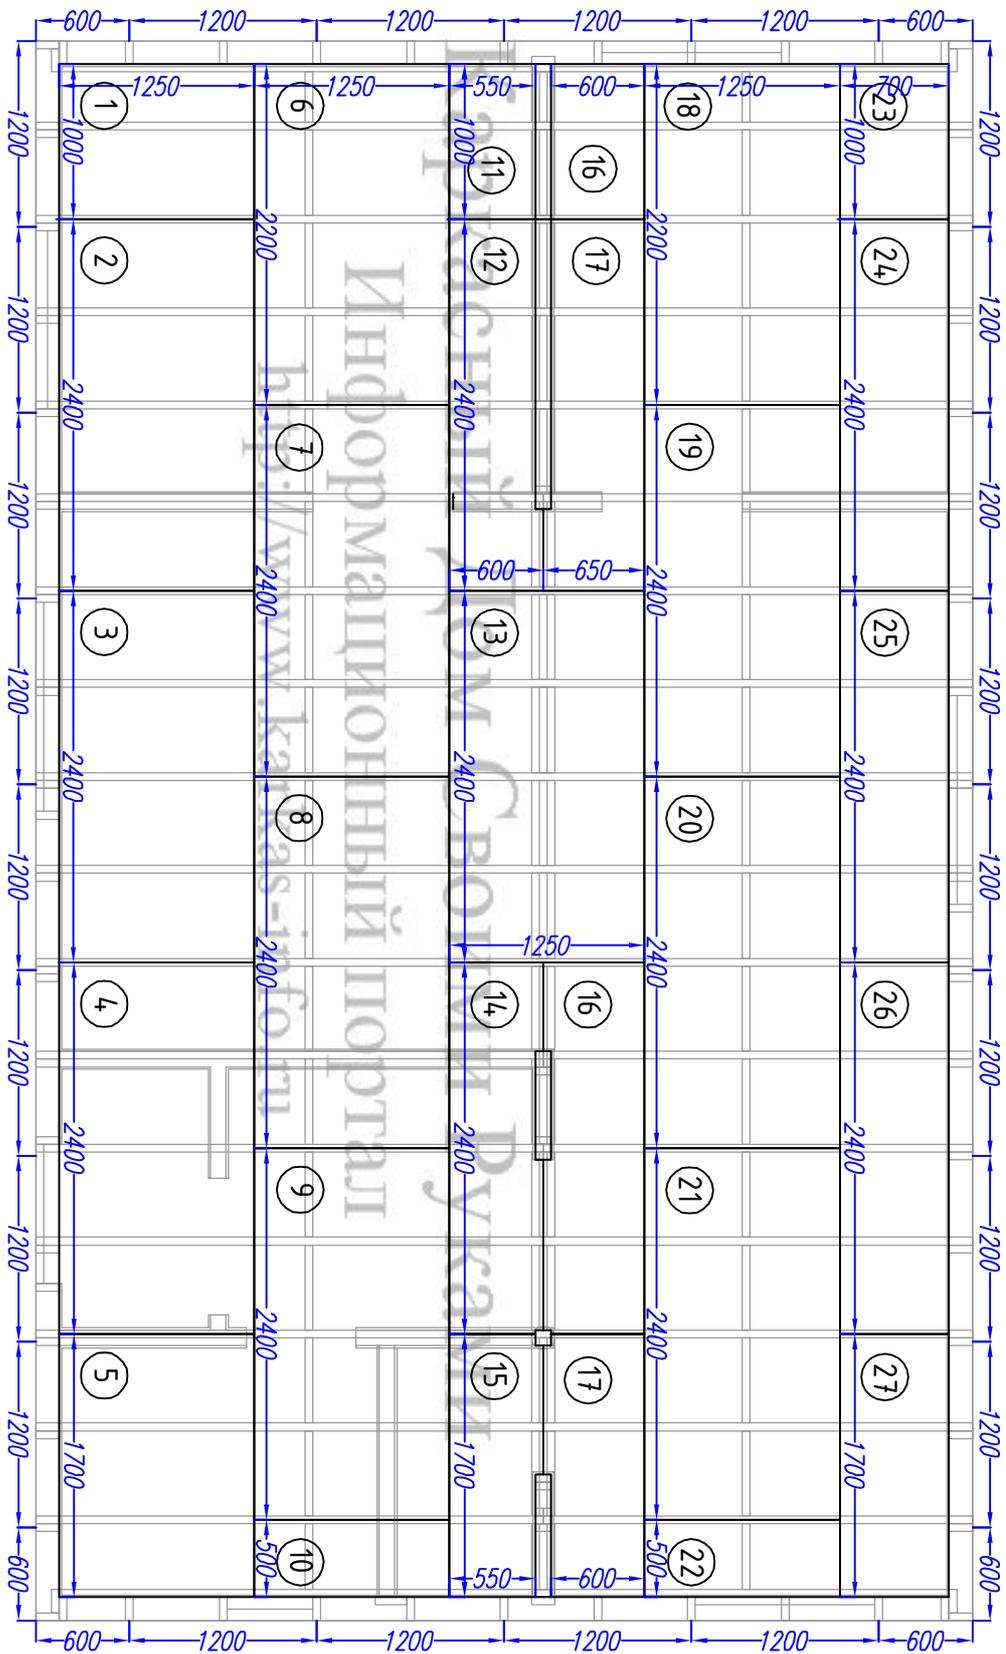

Проект одноэтажного дома КД-54

Изм.	Кол. уч.	Лист	№ док.	Подпись	Дата

Директор

Исполнитель

План настила пола
и обшивки стен.

-/-

Стадия	Лист	Листов
АС	22	22

<http://www.karkas-info.ru>